



PŮDORYS

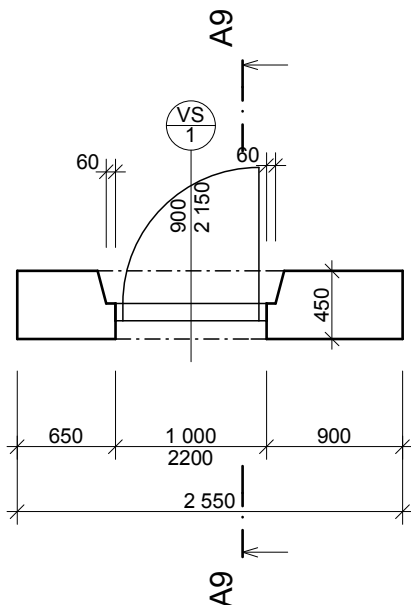


ÚKOLY

- Typ dveří: základní dveře 17 otočné
- Šířka dveří: 900 mm
- Výška dveří: 2150 mm
- Práh: 100 mm
- Odsazení dveřního rámu od vnější stěny: 150 mm
- Dveře s prahem obyčejným, bez obložení
- Typ ostění: roztažené ostění
- Jednotná šířka rámu 50 mm, styl 3,
- Otevření dveřního křídla ve 3D: 35°
- Zrušit čáry otevření v pohledu
- Dveřní rám+křídlo: dřevo - dub
- Členění: styl 21
- Madlo: koule 1 (materiál: kov - nerez ocel)
- Úhel roztažení ostění: 15°
- Nastavení značky: uživatelsky (číslo 1, písmeno VS)


POHLED

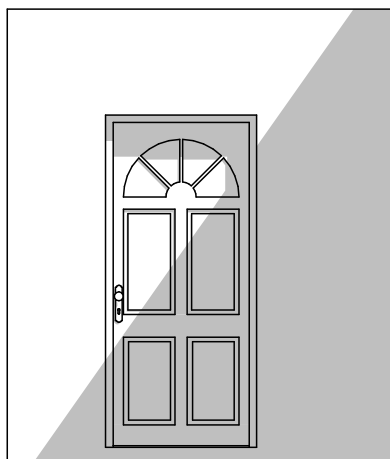

3D NÁHLED

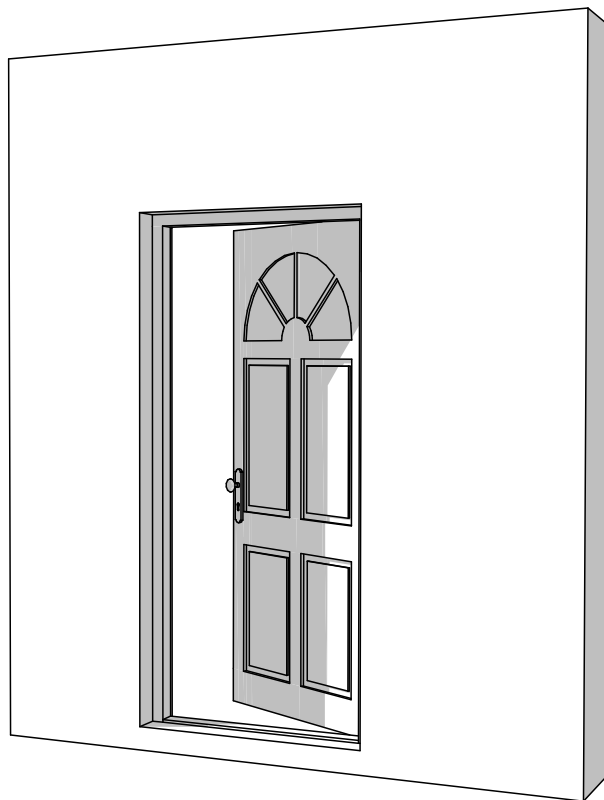

ŘEZ

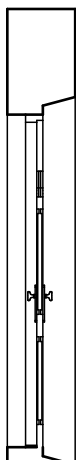

evropský
sociální
fond v ČR



EVROPSKÁ UNIE



MINISTERSTVO ŠKOLSTVÍ,
MLÁDEŽE A TĚLOVÝCHOVY



OP Vzdělávání
pro konkurenceschopnost



STŘEDNÍ
PRŮMYSLOVÁ ŠKOLA
STAVEBNÍ
OPAVA

INVESTICE DO ROZVOJE VZDĚLÁVÁNÍ

Tento pracovní list vypracoval Tomáš Zelenka v rámci projektu "Stavebnictví 21,
reg. č. CZ.1.07/1.1.24/01.0110, za finanční podpory Evropského sociálního fondu a rozpočtu ČR.

**OTOČNÉ DVEŘE
VSTUPNÍ**

MĚŘÍTKO: 1:50

Č. PL: 2.2.2