



PŮDORYS

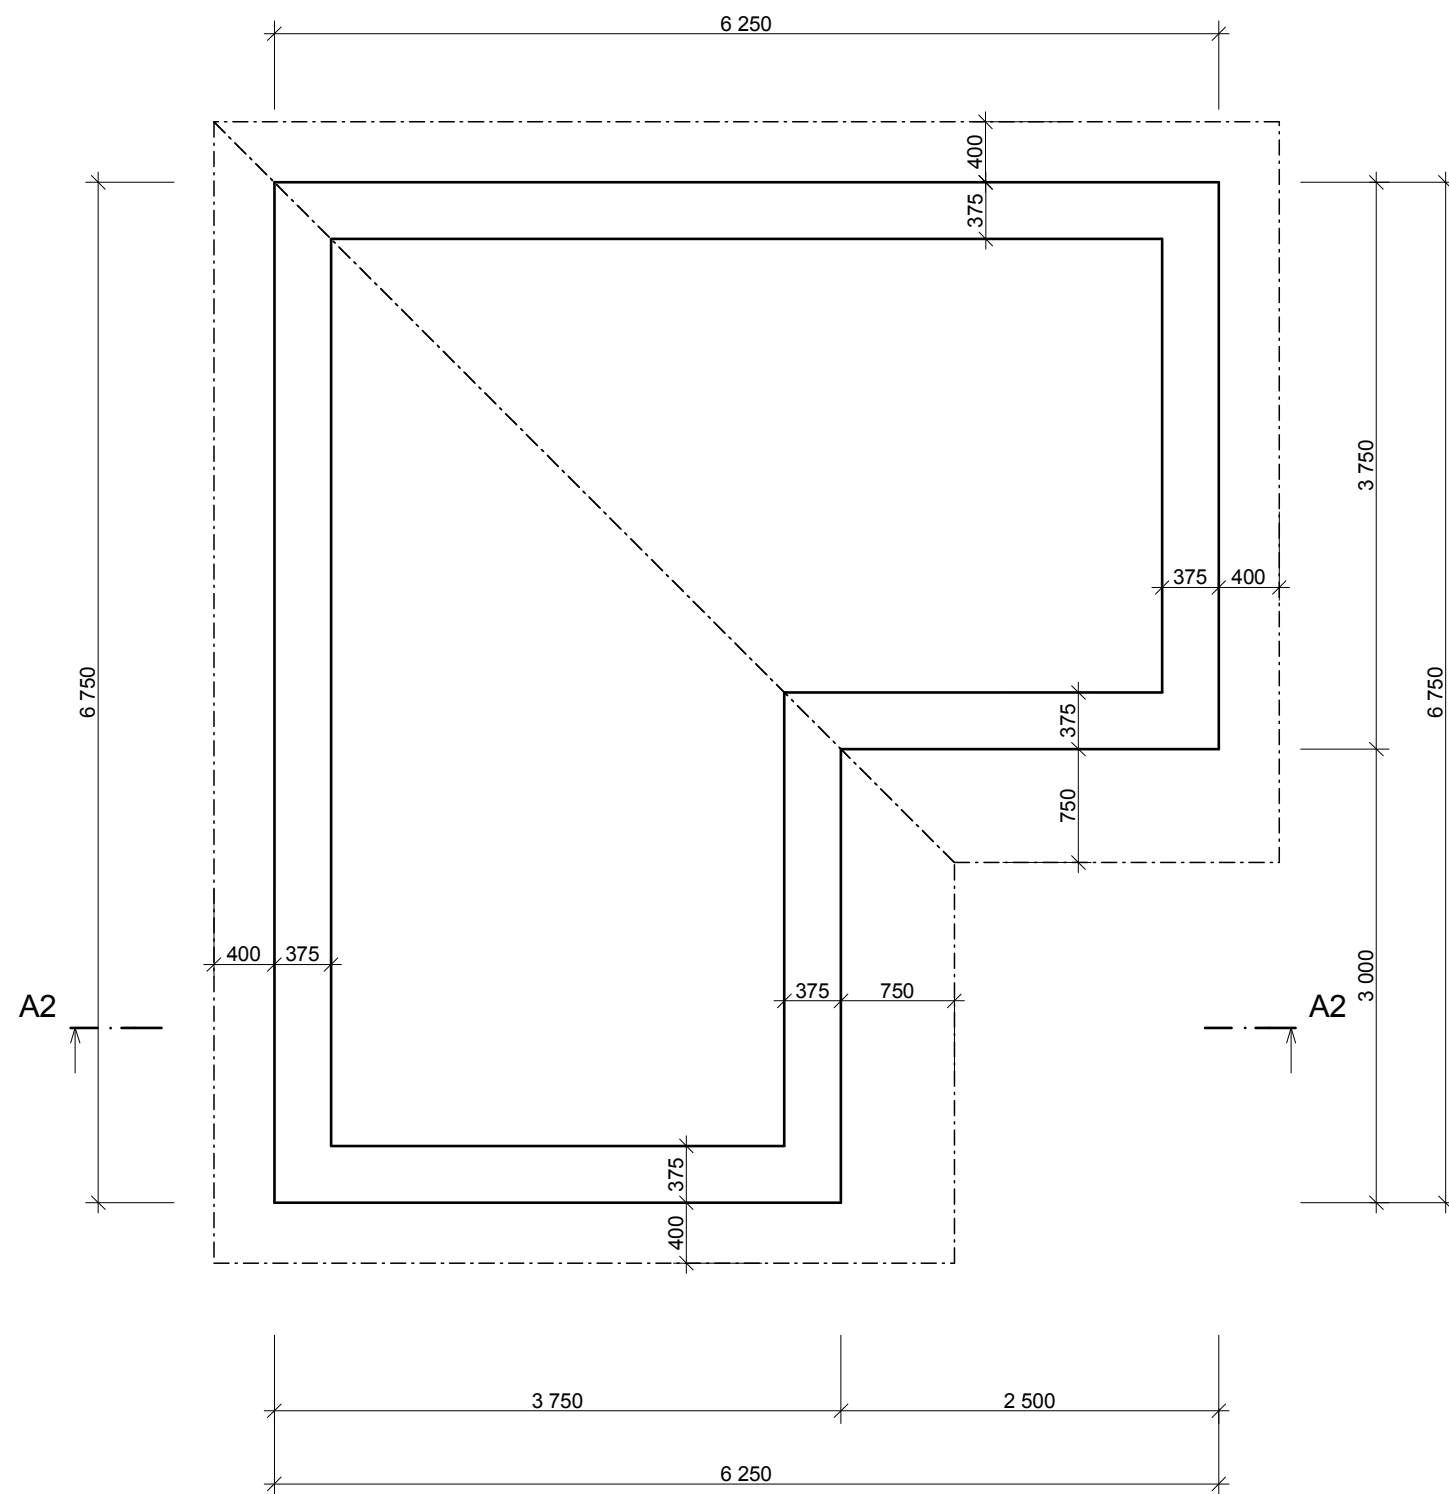

ŘEZ A2 - A2'

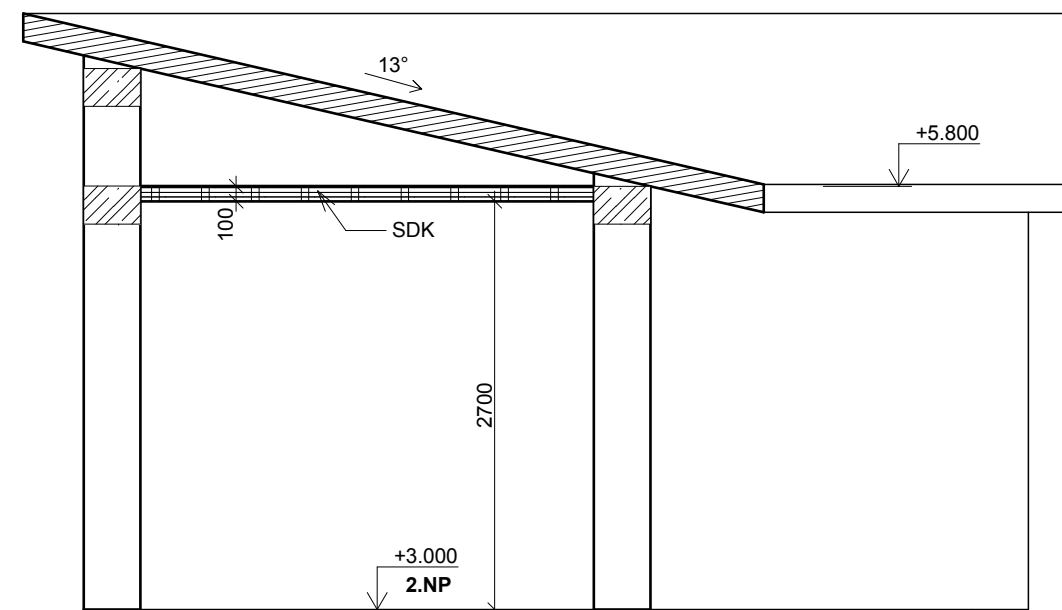

ÚKOLY

Vytvořte střechu dle předlohy
Měřítko: 1:50
TI. čar: standartní

Sřešní rovina

Sklon střechy: 13°
Materiál: dřevo - sřecha
Krytina sřechy: sřecha - asfaltový šindel
Boční část sřechy: dřv - borovice
TI. sřechy: 180 mm

Ostatní

Možno dokreslit podhled (viz výkres řezu)
Pozor na přesahy sřechy

3D NÁHLED

