



PŮDORYS

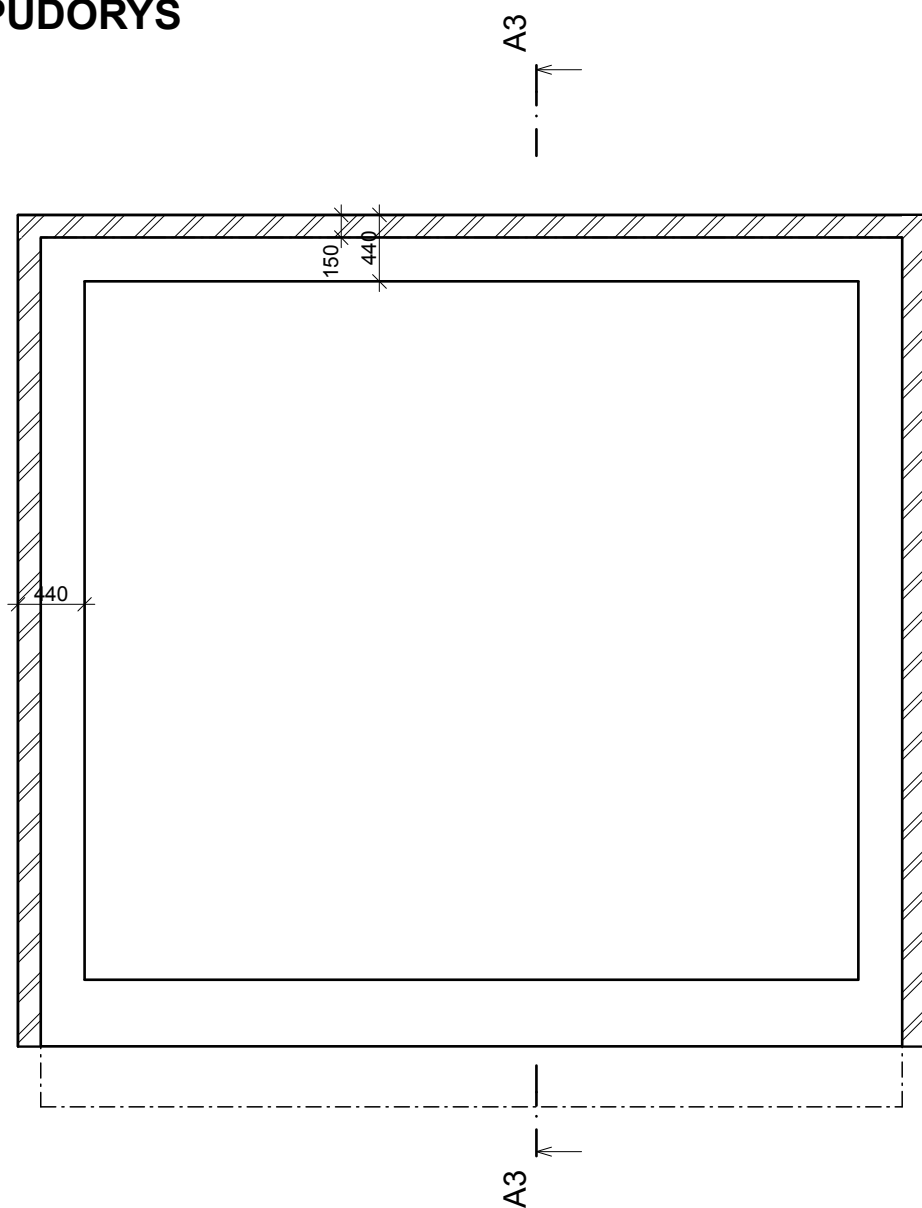

ŘEZ A3 - A3'

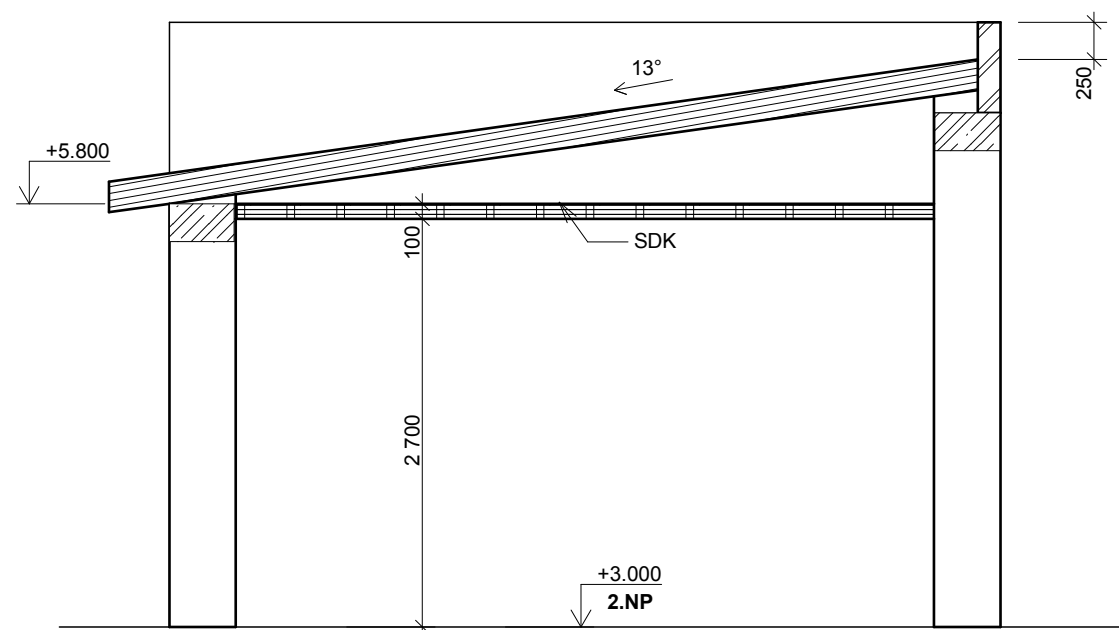

ÚKOLY

Vytvořte střechu dle předlohy
Měřítko: 1:50
TI. čar: standartní

Střešní rovina

Sklon střechy: 13°
Materiál: dřevo - střeška
Krytina střechy: střeška - cedrový šindel
Boční část střechy: dřv - borovice
TI. střechy: 200 mm


Atika

TI. atiky: 150 mm
Materiál: zdivo - tvárnice
Umístění: viz výkresy

Ostatní

Možno dokreslit pohled (viz výkres řezu)

3D NÁHLED

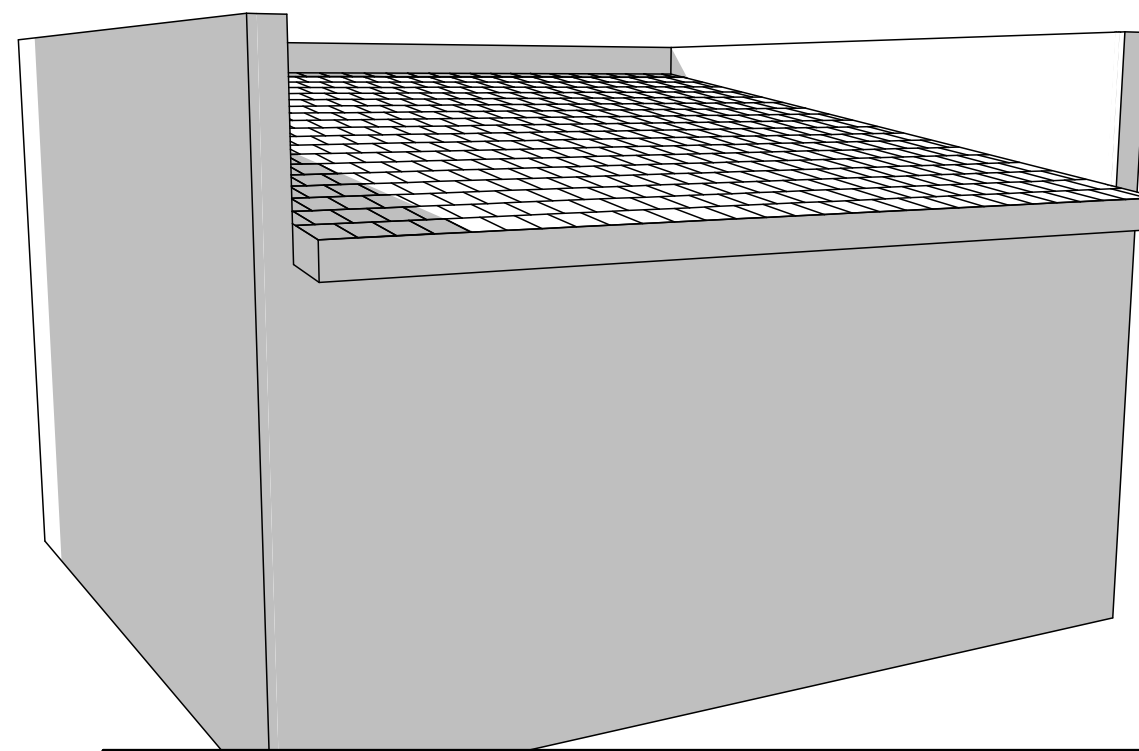

evropský
sociální
fond v ČR



MINISTERSTVO ŠKOLSTVÍ,
MLÁDEŽE A TĚLOVÝCHOVY



STŘEDNÍ
PRŮMYSLOVÁ ŠKOLA
STAVEBNÍ
OPAVA

INVESTICE DO ROZVOJE VZDĚLÁVÁNÍ

Tento pracovní list vypracoval Tomáš Zelenka v rámci projektu "Stavebnictví 21,
reg. č. CZ.1.07/1.1.24/01.0110, za finanční podpory Evropského sociálního fondu a rozpočtu ČR.

**PLOCHÁ STŘECHA
S ATIKOU**

MĚŘÍTKO: 1:50

Č. PL: 6.1.3