




PŮDORYS

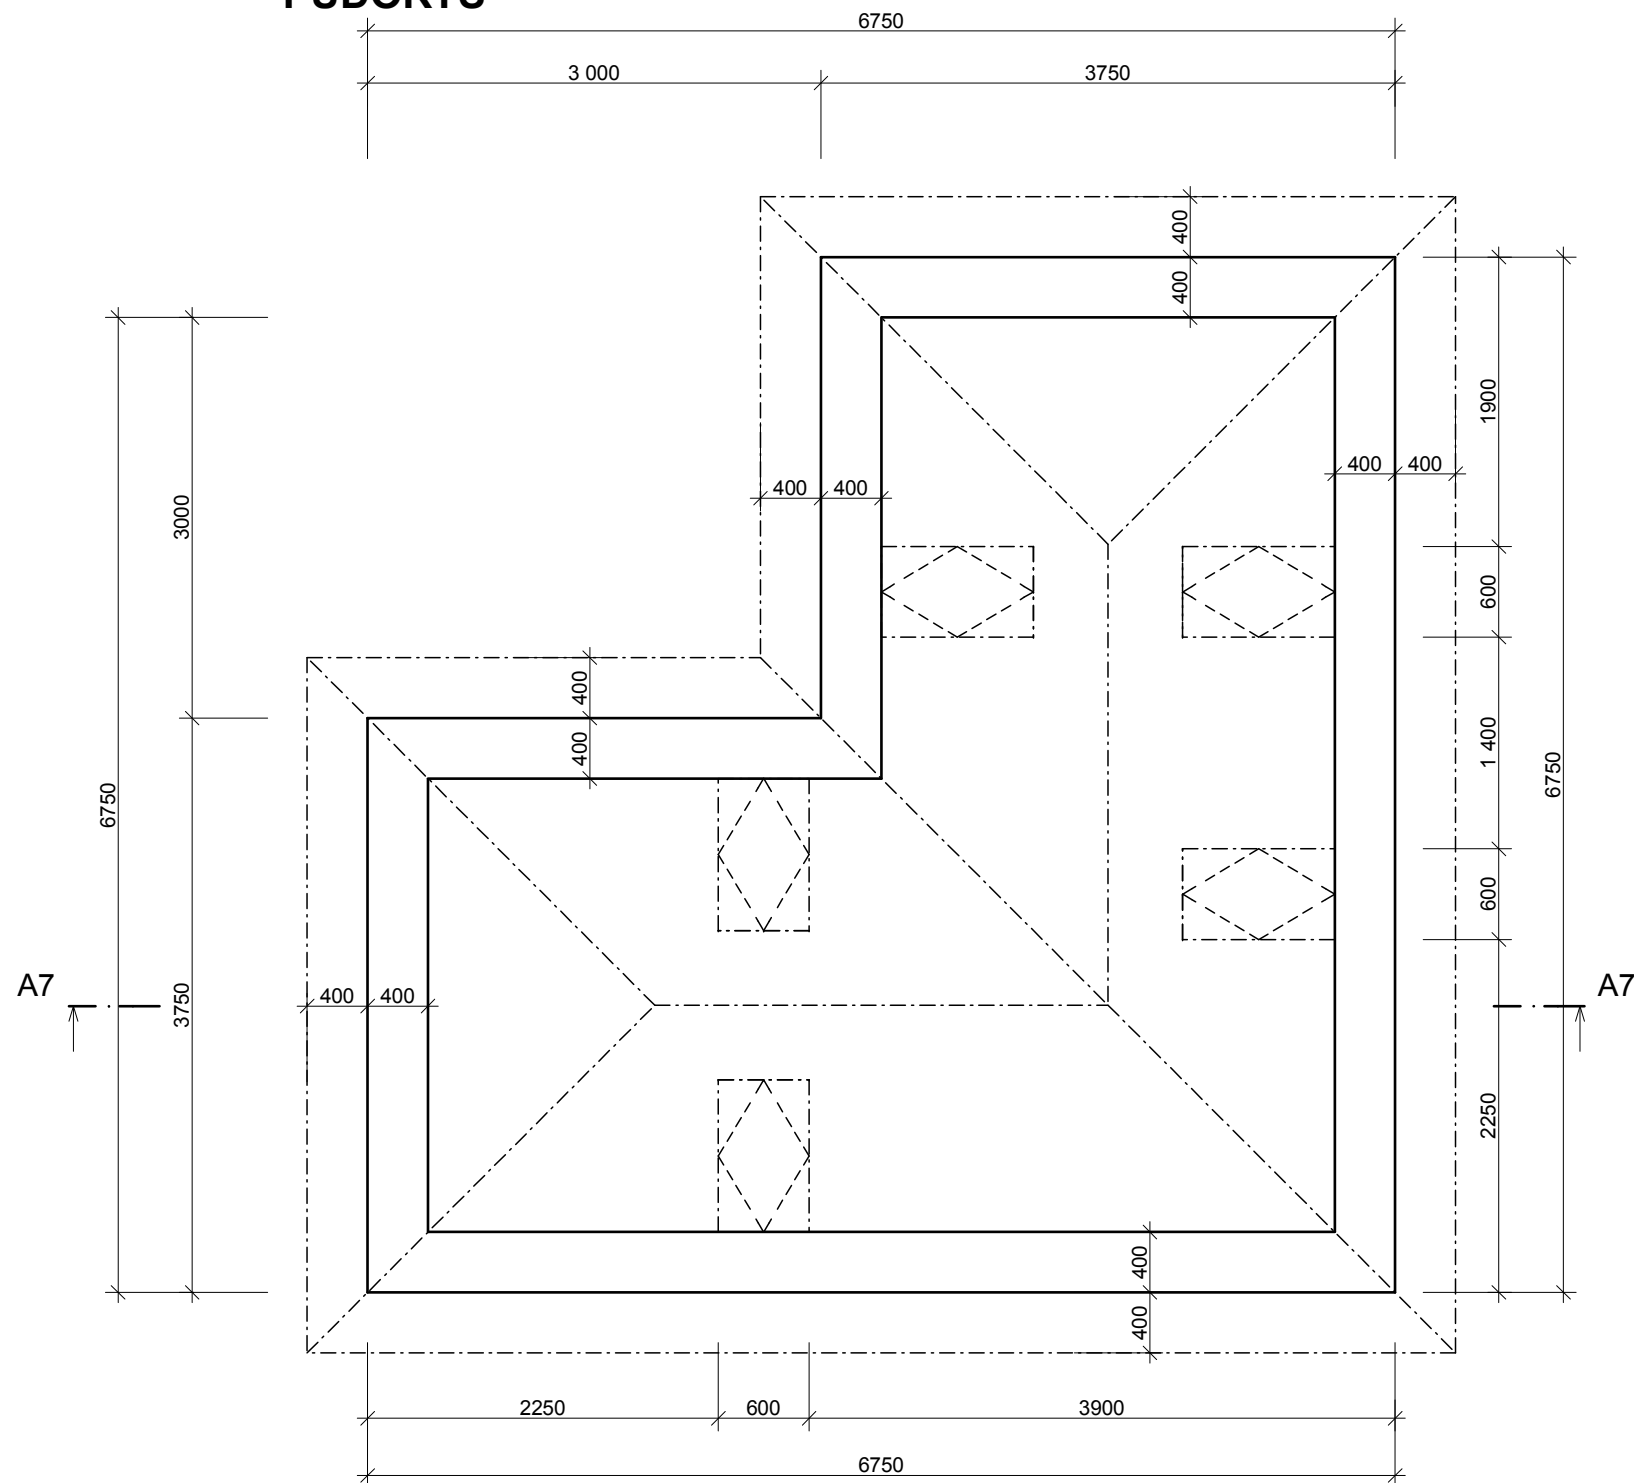

ŘEZ A7 - A7'

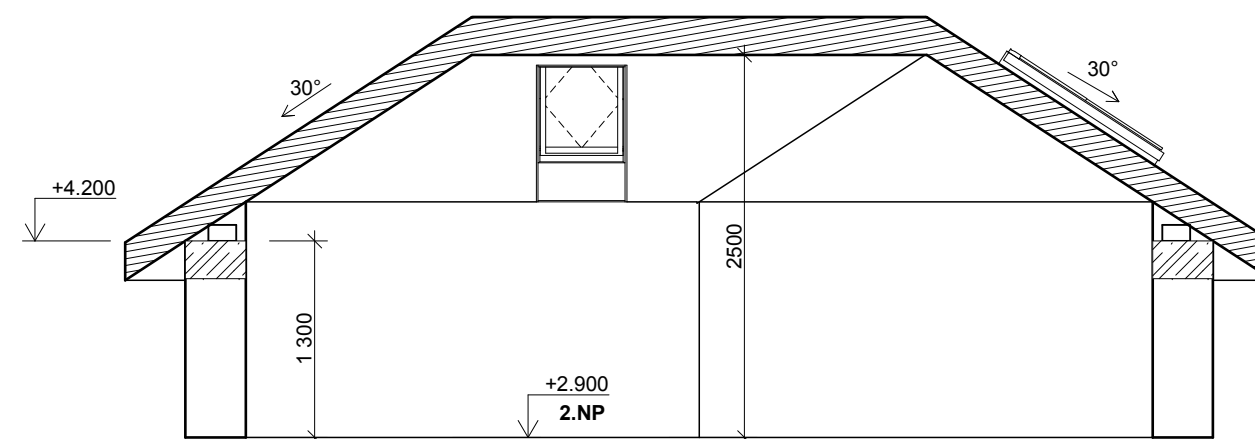

3D NÁHLED

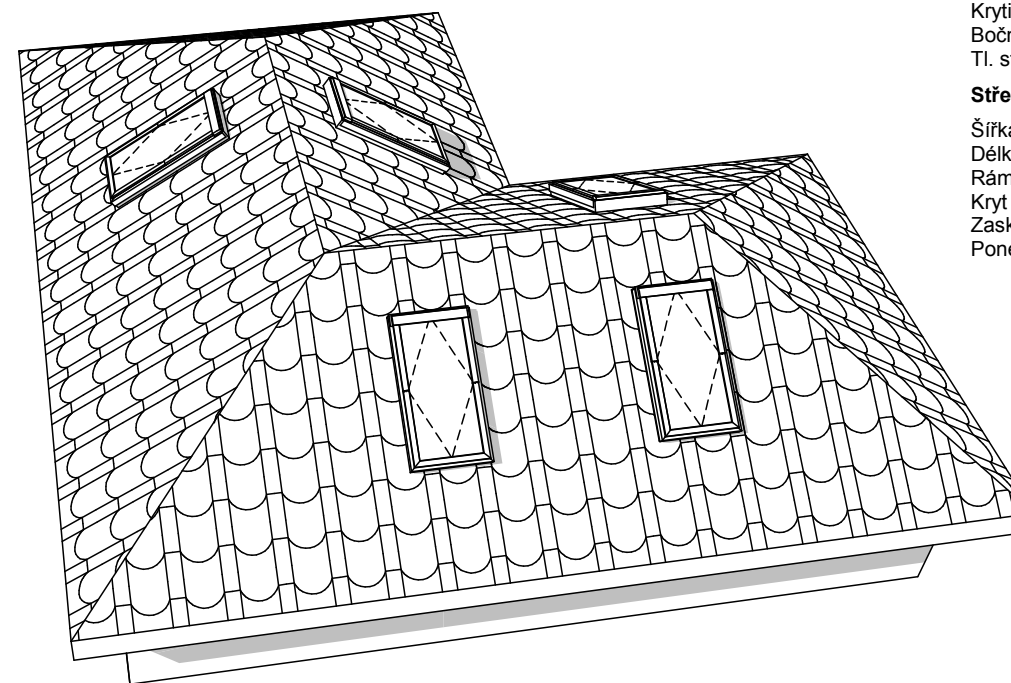

ÚKOLY

Vytvořte střechu dle předlohy
Měřítko: 1:50
Tl. čar: standardní

Střešní rovina

Sklon střechy: 30°
Materiál: dřevo - střecha
Krytina střechy: střecha - červené tašky
Boční část střechy: dřív - dub
Tl. střechy: 220 mm

Střešní okna (V K 17)

Šířka: 600 mm
Délka: 1200 mm
Rám: dřív - dub
Kryt rámu: kov - zinek
Zasklení: sklo - čiré
Ponechat čáry otevření

A7

A7



evropský
sociální
fond v ČR



EVROPSKÁ UNIE
MINISTERSTVO ŠKOLSTVÍ,
MLÁDEŽE A TĚLOVÝCHOVY



OP Vzdělávání
pro konkurenceschopnost



STŘEDNÍ
PRŮMYSLOVÁ ŠKOLA
STAVEBNÍ
OPAVA

INVESTICE DO ROZVOJE VZDĚLÁVÁNÍ

Tento pracovní list vypracoval Tomáš Zelenka v rámci projektu "Stavebnictví 21,
reg. č. CZ.1.07/1.1.24/01.0110, za finanční podpory Evropského sociálního fondu a rozpočtu ČR.

SEDLOVÁ STŘECHA S VALBOU TVAR - L

MĚŘÍTKO: 1:50

Č. PL: 6.1.6