



PŮDORYS

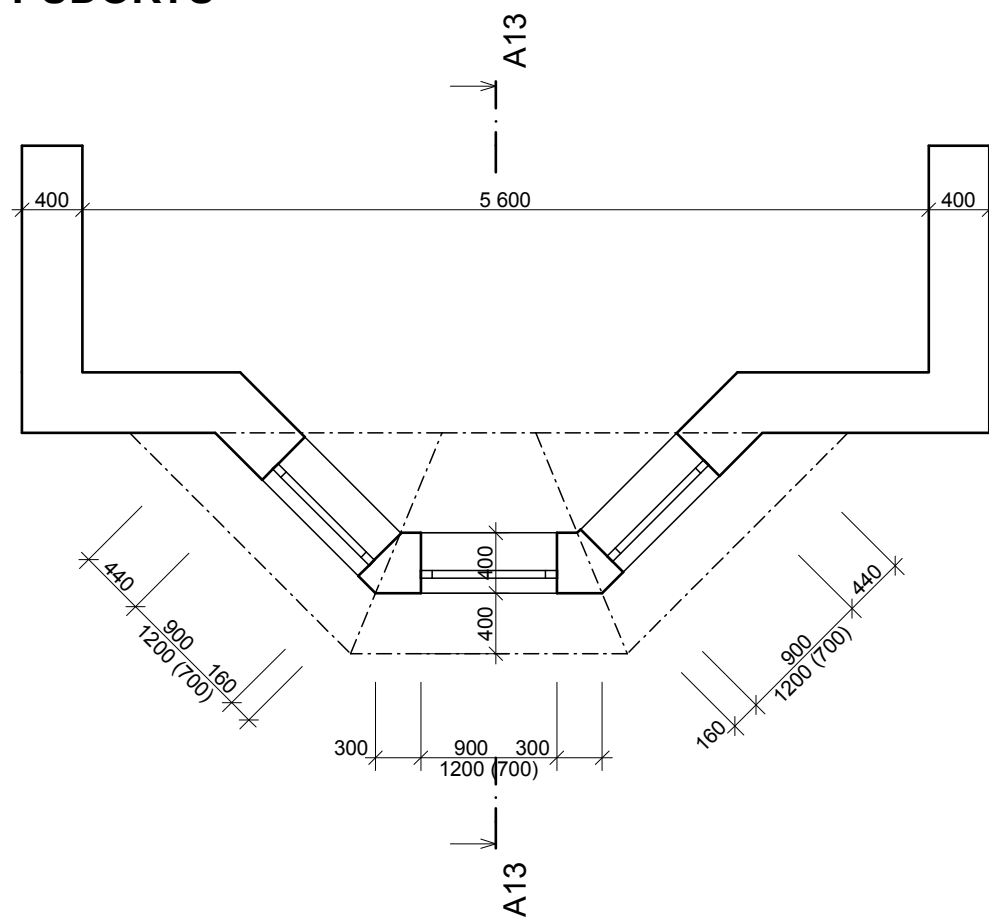

ŘEZ A13 - A13'

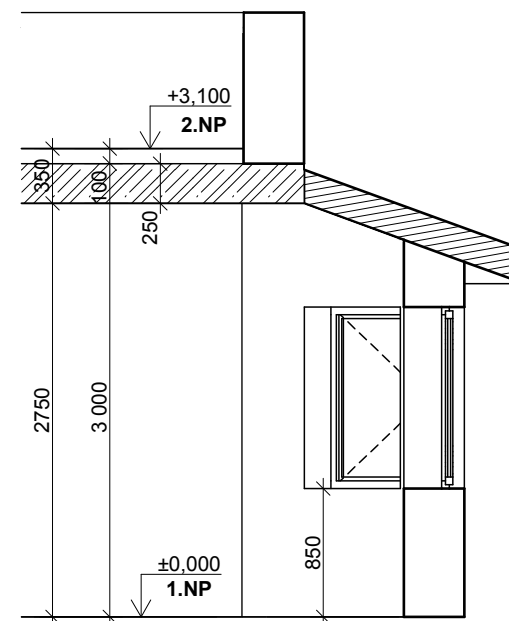

ÚKOLY

Vytvořte střechu dle předlohy
Měřítko: 1:50
TI. čar: standartní

Střešní rovina

Sklon střechy: 20°
Materiál: dřevo - střecha
Krytina střechy: střecha - červené tašky
Boční část střechy: dřv - borovice
TI. střechy: 210 mm

Okna

Šířka: 900 mm
Výška: 1200 mm
Odsazení: 100 mm
Parapet: 850 mm
Původní nastavení

3D NÁHLED

