


# PŮDORYS

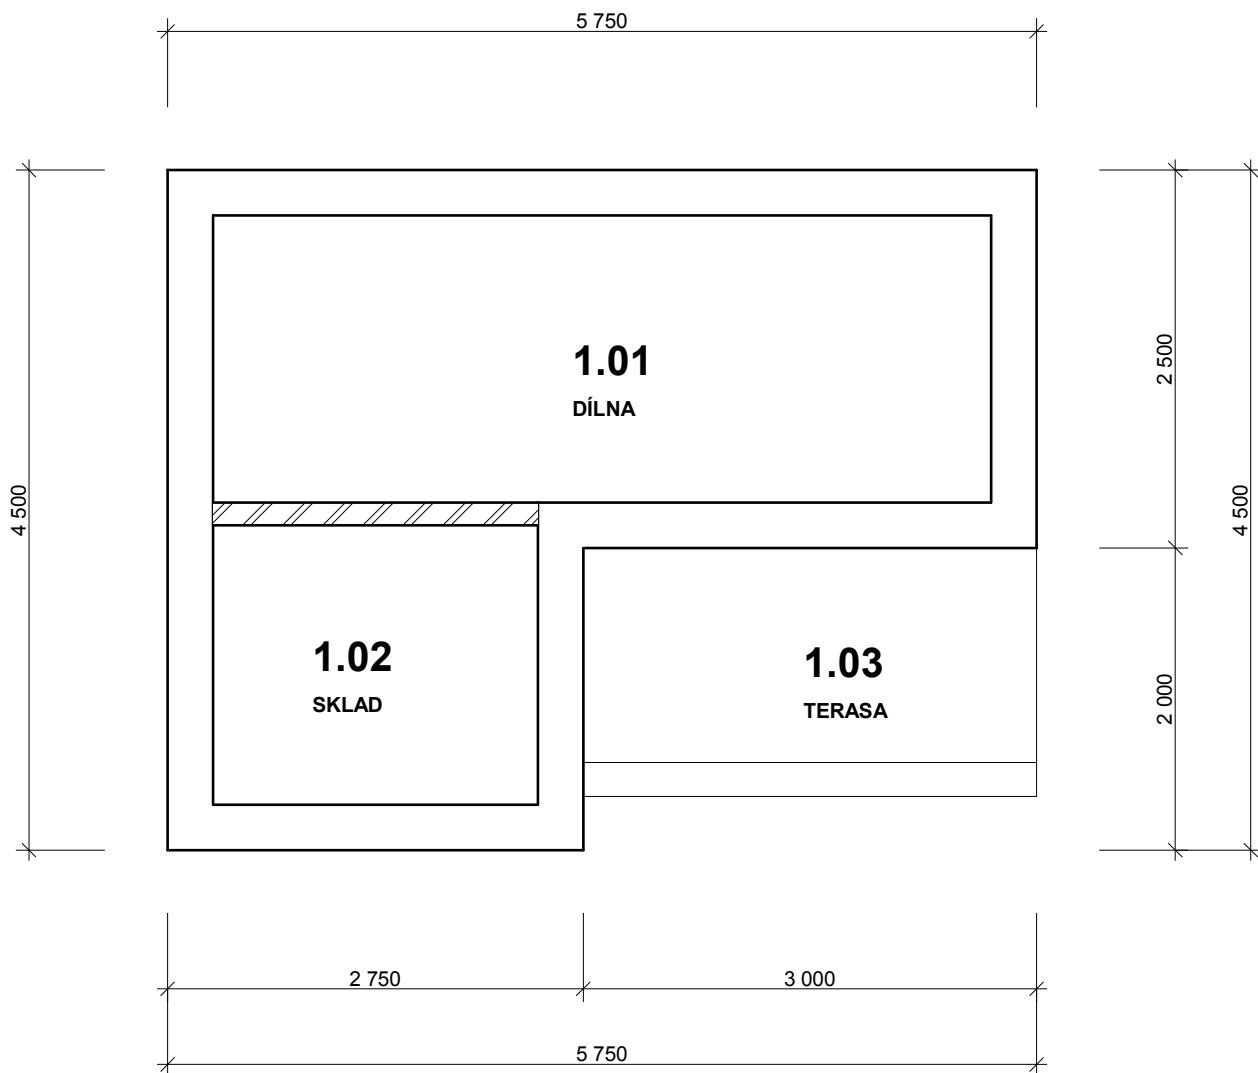

## ÚKOLY

Narýsujte objekt a vytvořte popis místností dle předlohy

Měřítko: 1:50

Typ čar: standartní

### Jméno a umístění

Název místnosti: viz výkres

Číslo místnosti: viz výkres

### Nastavení

Styl: typ 3

Jméno zóny, číslo zóny

Bez plochy a druhu podlahy

Font: 4 mm, Arial, tučně

Název místnosti: font 2 mm (viz. půdorys)