


PŮDORYS

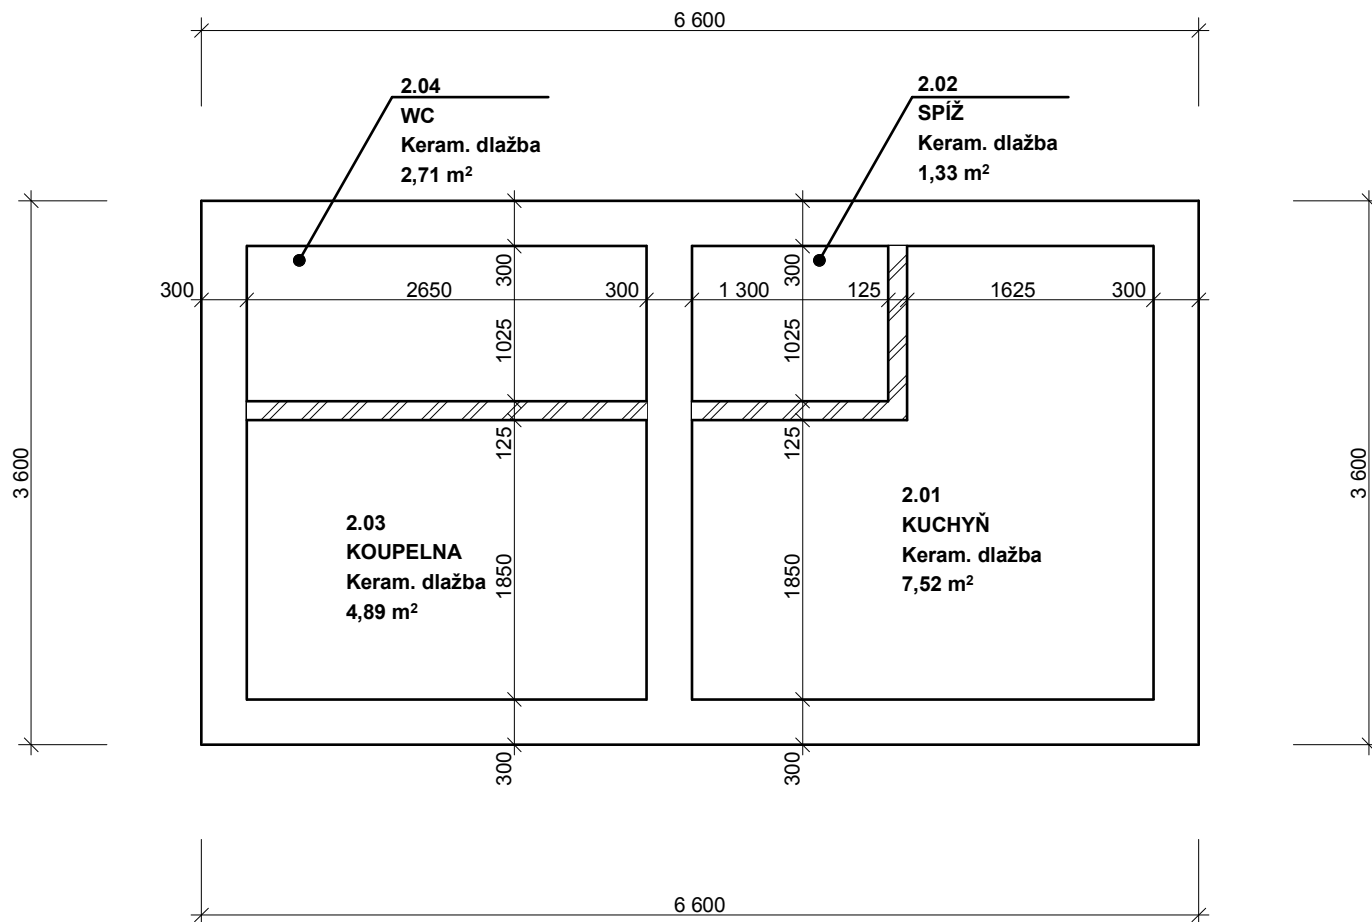

ÚKOLY

Narýsujte objekt a vytvořte popis místností dle předlohy
Měřítko: 1:50
Typ čar: standartní

Jméno a umístění

Název místnosti: viz výkres
Číslo místnosti: viz výkres

Nastavení

Styl: typ 3
Jméno zóny, číslo zóny
Nášlapná vrstva: viz výkres
Plocha: spočítaná plocha
Font: 2 mm, Arial, tučně