


PŮDORYS

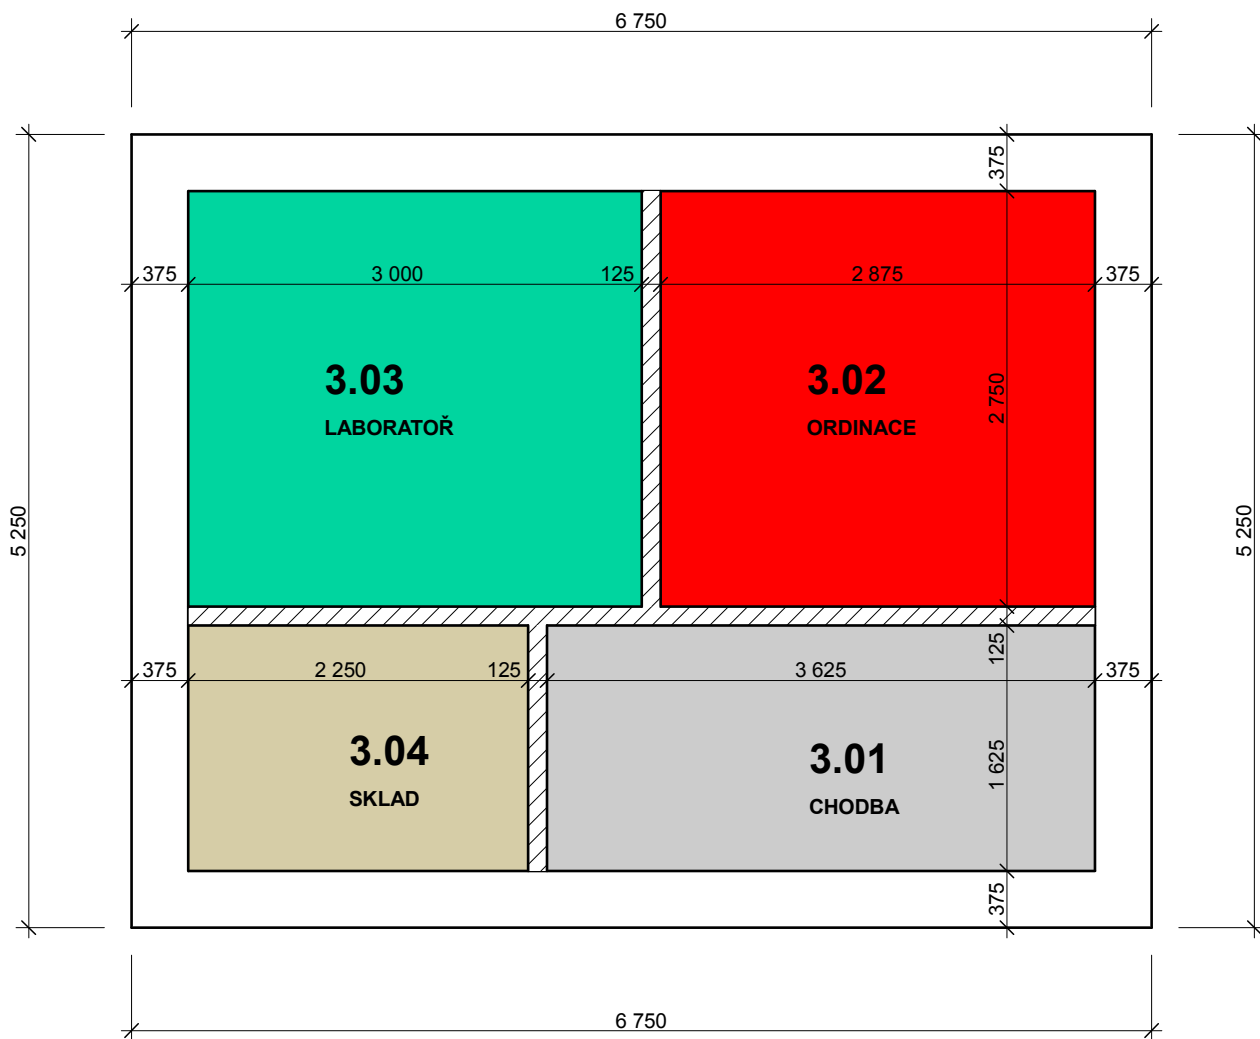

Dle normy: ČSN EN ISO 9431

ÚKOLY

Narýsujte objekt a vytvořte popis místností dle předlohy

Měřítko: 1:50

Typ čar: standardní

Jméno a umístění

Název místnosti: viz výkres

Číslo místnosti: viz výkres

Nastavení

Styl: typ 3

Jméno zóny, číslo zóny

Bez nášlapné vrstvy

Bez plochy podlahy

Font: 4 mm, Arial, tučně

Název místnosti: font 2 mm