VYTVOŘENO VE VÝUKOVÉM PRODUKTU SPOLEČNOSTI AUTODESK

PŮDORYS 1.PP

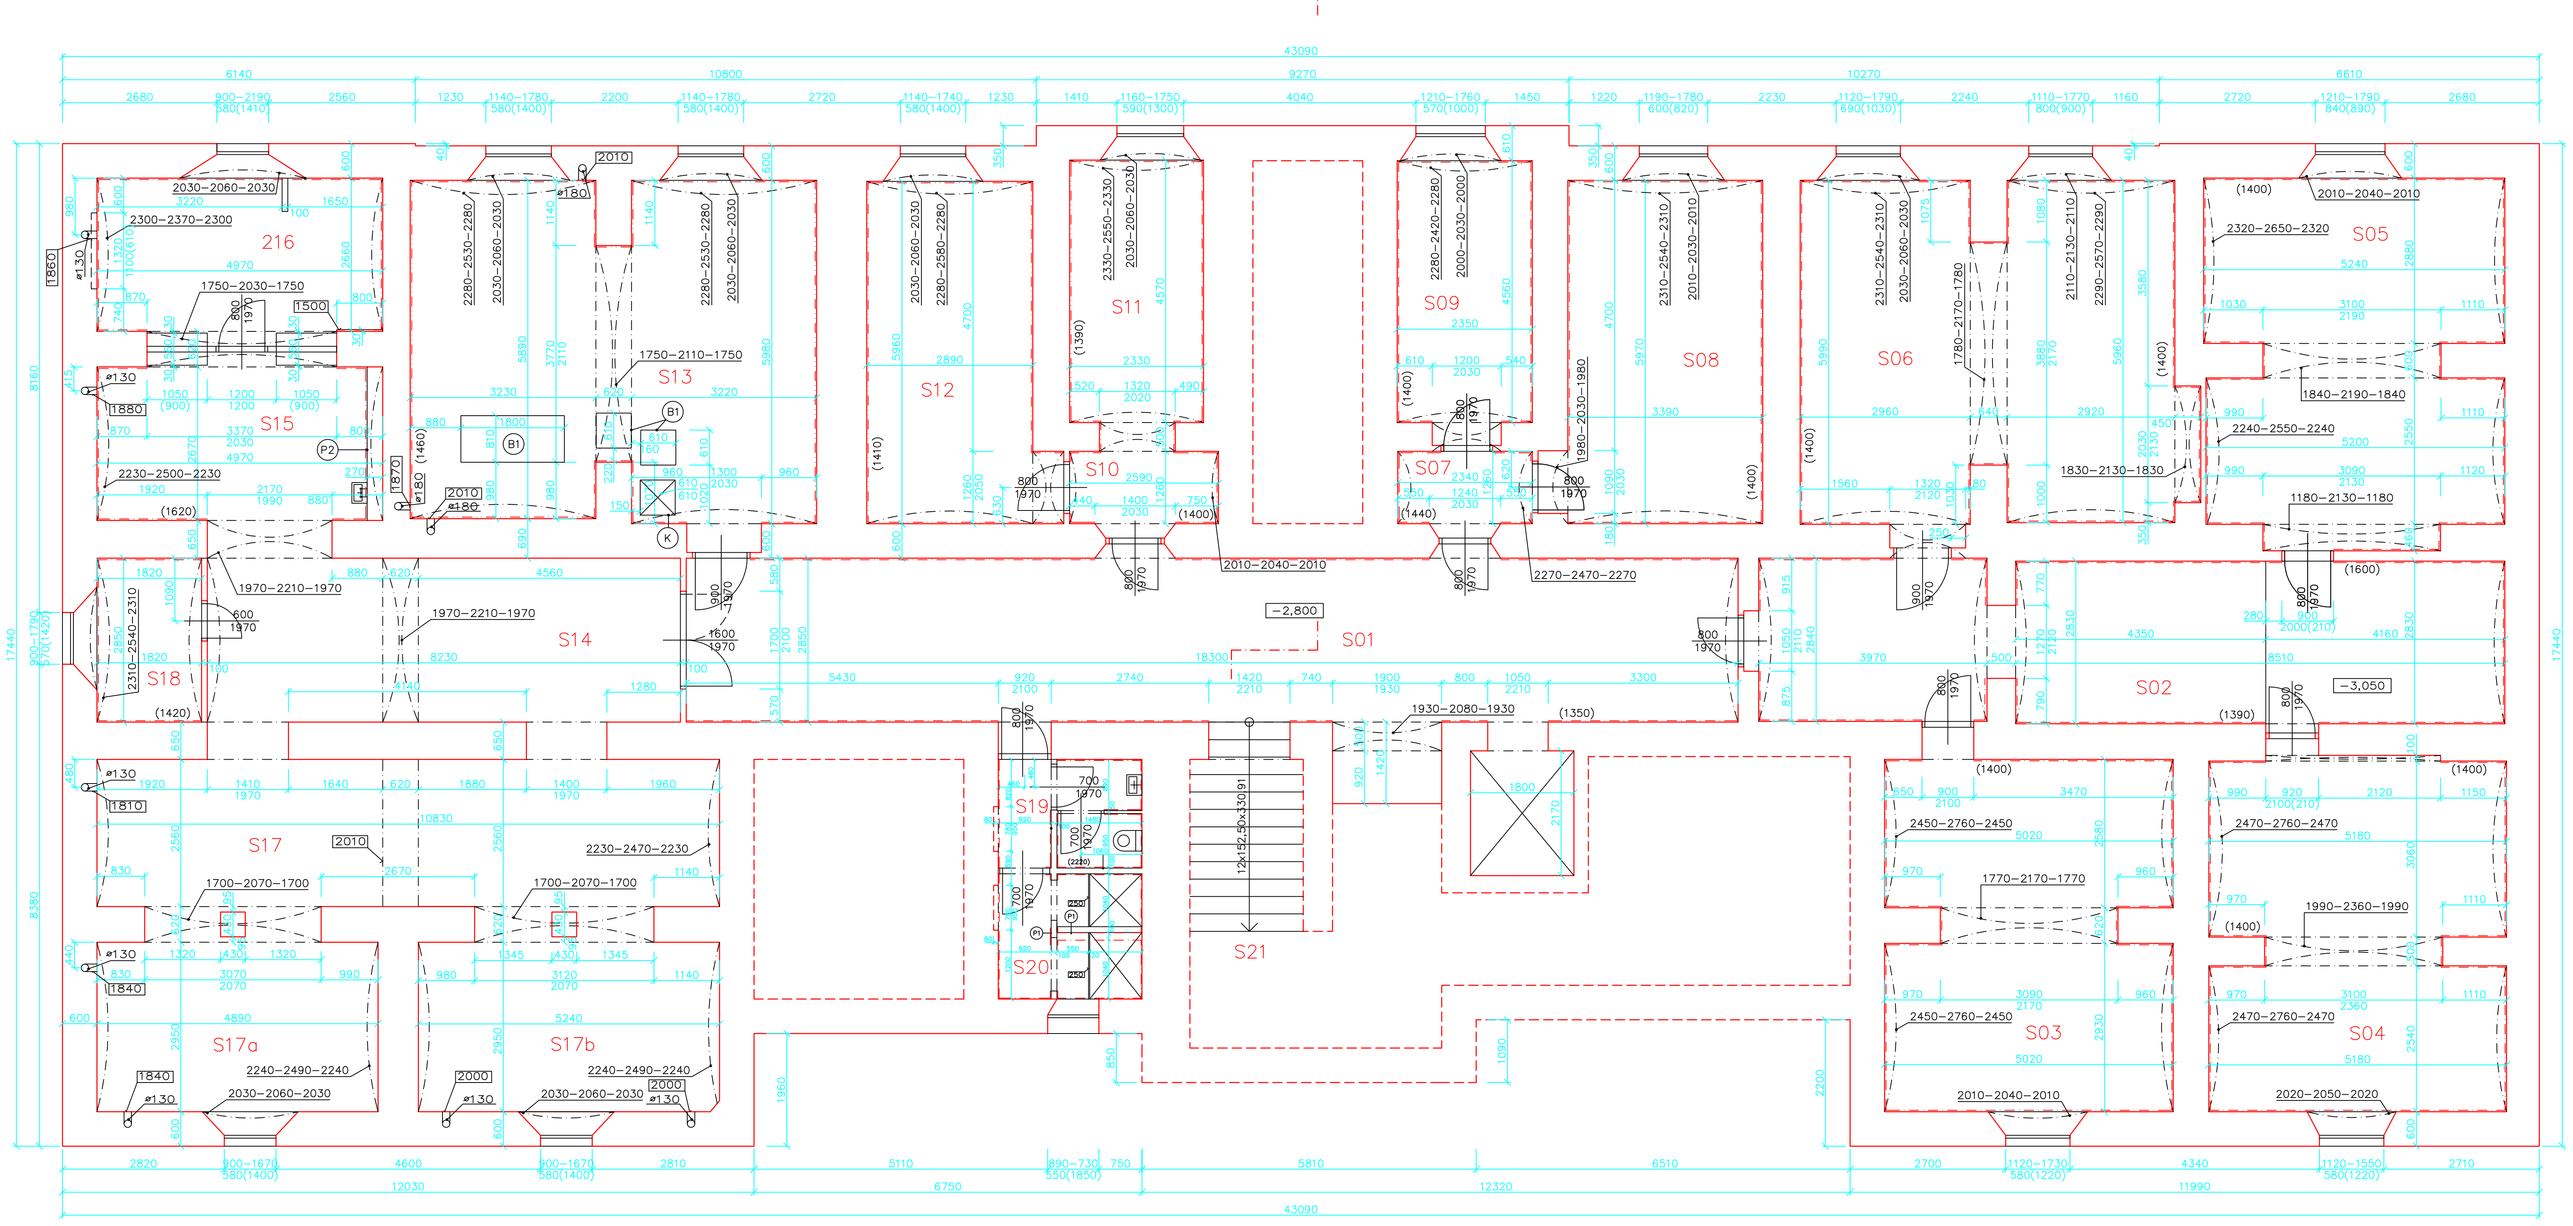

LEGENDA MÍSTNOSTÍ

ČÍS.	ÚČEL MÍSTNOSTI	PLOCHA m2	DRUH PODLAHY	SV.VÝŠKA mm	ÚPR. POVRCHU	POZNÁMKA
S01	HALA	52,16	KERAMICKÁ DLAŽBA	2270–2470–2270	KERAMICKÝ OBKLAD v.=1350	
S02	CHODBA	35,35	KERAMICKÁ DLAŽBA	2270–2470–2270	KERAMICKÝ OBKLAD v.=1600 v.=1390	
S03	SKLAD	29,58	KERAMICKÁ DLAŽBA	2450–2760–2450	KERAMICKÝ OBKLAD v.=1400	STROPY PODEPŘENY DŘEVĚNÝMI NOSNÍKY
S04	SKLAD	30,56	KERAMICKÁ DLAŽBA	2470–2760–2470	KERAMICKÝ OBKLAD v.=1400	
S05	SKLAD	31,63	KERAMICKÁ DLAŽBA	2320–2650–2320	KERAMICKÝ OBKLAD v.=1400	
S06	SKLAD	38,59	KERAMICKÁ DLAŽBA	2290–2570–2290	KERAMICKÝ OBKLAD v.=1400	
S07	PŘEDSÍŇKA	2,95	KERAMICKÁ DLAŽBA	2270–2470–2270	KERAMICKÝ OBKLAD v.=1440	
S08	SKLAD	20,25	KERAMICKÁ DLAŽBA	2310–2540–2310	KERAMICKÝ OBKLAD v.=1400	
S09	VÝDEJ ŘIDIČSKÝCH PRŮKAZŮ	10,72	KERAMICKÁ DLAŽBA	2280–2420–2280	KERAMICKÝ OBKLAD v.=1400	
S10	PŘEDSÍŇKA	3,26	KERAMICKÁ DLAŽBA	2010–2040–2010	KERAMICKÝ OBKLAD v.=1400	
S11	MÍSTNOST PRO FOTOGRAFOVÁNÍ NA ŘIDIČSKÝ PRŮKAZ	10,65	KERAMICKÁ DLAŽBA	2330–2550–2330	KERAMICKÝ OBKLAD v.=1390	
S12	MÍSTNOST PRO ZAMĚSTNANCE	17,25	KOBEREC	2280–2580–2280	KERAMICKÝ OBKLAD v.=1410	
S13	KOTELNA	40,62	KERAMICKÁ DLAŽBA	2280–2530–2280	KERAMICKÝ OBKLAD v.=1460	
S14	CHODBA	17,76	KERAMICKÁ DLAŽBA	2270–2470–2270	OMÍTKA	
S15	PROSTOR PRO ZAMĚSTNANCE	13,27	KERAMICKÁ DLAŽBA	2230–2500–2230	KERAMICKÝ OBKLAD v.=1620	
S16	PROSTOR PRO ZAMĚSTNANCE	13,22	KERAMICKÁ DLAŽBA	2300–2370–2300	KERAMICKÝ OBKLAD v.=1620	
S17	MÍSTNOST PRO SKLADÁNÍ ZKOUŠEK	27,72	KERAMICKÁ DLAŽBA	2230–2470–2230	OMÍTKA	
S17a	MÍSTNOST PRO SKLADÁNÍ ZKOUŠEK	14,43	KERAMICKÁ DLAŽBA	2240–2490–2240	OMÍTKA	
S17b	MÍSTNOST PRO SKLADÁNÍ ZKOUŠEK	15,46	KERAMICKÁ DLAŽBA	2240–2490–2240	OMÍTKA	
S18	HLAVNÍ UZÁVĚR PLYNU	5,19	KERAMICKÁ DLAŽBA	2310–2540–2310	KERAMICKÝ OBKLAD v.=1390	
S19	WC PRO ZAMĚSTNANCE	4,73	KERAMICKÁ DLAŽBA	2250	KERAMICKÝ OBKLAD v.=1410	
S20	SPRCHY PRO ZAMĚSTNANCE	5,45	KERAMICKÁ DLAŽBA	2250	KERAMICKÝ OBKLAD v.=2220	
S21	SCHOD. PROSTOR	6,81	KERAMICKÁ DLAŽBA	PŘEVÝŠENÍ 1830		KERAMICKÝ SOKL v.=110

POZNÁMKY

(P1) SNÍŽENÁ PŘÍČKA v.2220mm

(P2) SNÍŽENÁ PŘÍČKA v.1620mm KERAM. OBKLAD v.1620mm

(B1) BETONOVÝ PODKLAD PRO KOTELNÍ ZAŘÍZENÍ

(K) KANALIZAČNÍ POKLOP 610x610mm

evropský sociální fond v ČR

EVROPSKÁ UNIE

MINISTERSTVO ŠKOLSTVÍ, MLÁDEŽE A TĚLOVÝCHOVY

OP Vzdělávání pro konkurenceschopnost

STŘEDNÍ PRŮMYSLOVÁ ŠKOLA STAVEBNÍ OPAVA

INVESTICE DO ROZVOJE VZDĚLÁVÁNÍ

VYPRACOVALI	KONTROLOVALA	SPŠ STAVEBNÍ OPAVA	
FORMÁNEK,JUCHELKA,KRÁLOVÁ	ING. KARLA LABUDOVÁ		
STAVBA: MAGISTRÁT – B		FORMÁT	12xA4
		TŘÍDA	3.B
		DATUM	3/2014
		ŠKOLNÍ ROK	2013/14
VÝKRES: PŮDORYS – 1.PP		měřítko 1:50	výkr. č. 2

VYTVOŘENO VE VÝUKOVÉM PRODUKTU SPOLEČNOSTI AUTODESK
VYTVOŘENO VE VÝUKOVÉM PRODUKTU SPOLEČNOSTI AUTODESK
VYTVOŘENO VE VÝUKOVÉM PRODUKTU SPOLEČNOSTI AUTODESK