

Cvičení 18b

RAZÍTKO VÝKRESU.

Zpracoval: Ing. Vladimír Solnický
SPŠ stavební, Opava, příspěvková organizace



Pracovní list byl vytvořen v rámci projektu "Stavebnictví 21", za finanční podpory Evropského sociálního fondu a rozpočtu ČR



Uvedená práce (dílo) podléhá licenci Creative Commons
Uvedte autora-Nevyužívejte dílo komerčně-Zachovejte licenci 3.0 Česko

Spusťte aplikaci AutoCAD a v pracovním prostředí aplikace proveďte samostatně následující cvičení.

Stáhněte si soubor pro toto cvičení: razitko.dwg . Výkres razítka najdete v odkazu *Podklady pro cvičení*. Stažený zip soubor rozbalte do adresáře *Knihovna bloků* vytvořeném v předchozím cvičení. Zip soubor obsahuje DWG výkres s blokem razítka.

Vložení razítka do výkresu:

Nadefinujeme si rámeček pro formát A3 a měřítko 1:50.

Pracujeme v hladině 0.

Pomoci příkazu *Obdélník* nakreslete rámeček z bodu 0,0 do 21 000,14 850.


Přibližte zobrazení pomocí příkazu *ZOOM Vše* (dvojklik na kolečko myši).

Pomoci příkazu *VLOŽ* načteme razítko z externího souboru.

1. Tlačítkem *Procházet* načteme soubor **razitko.dwg** z *Knihovny bloků*.
2. Zadáme měřítko, které se shoduje s měřítkem výkresu: **50**
3. Zatrhneme volbu **Rozložit**, abychom mohli upravit jednotlivá pole razítka.
4. Dialog ukončíme tlačítkem *OK*.
5. Ve výkresu zvolíme bod vložení razítka – pravý dolní roh rámečku.

Razítko je vloženo a připraveno pro úpravu jednotlivých polí.


Jednotlivá pole upravujeme tak, že na ně dvakrát klikneme kurzorem myši, spustí se editace řádkového textu. Nyní text upravíme dle potřeby.

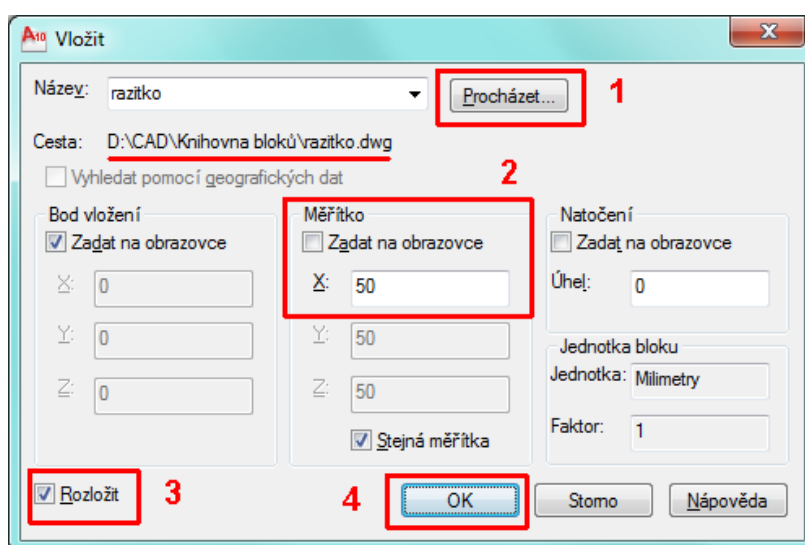

VYPRACOVAL	HODNOTITEL	SPŠ STAVEBNÍ, OPAVA, P. O.	
JMÉNO PŘÍJMENÍ	ING.VYUČU JÍČÍ	ŠK. ROK	20XX / 20XX
KONSTRUKČNÍ CVIČENÍ		TŘÍDA	X. X
TÉMA:		DATUM	DD.MM. 20RR
1X PODKROVÍ, KROV		FORMÁT	AX
VÝKRES:		MĚŘÍTKO:	Čís. VÝKR:
XXXXXXXXXX		1 : XX	1

Bod vložení razítka

Výsledný obraz cvičení je na Obrázku č.18b.

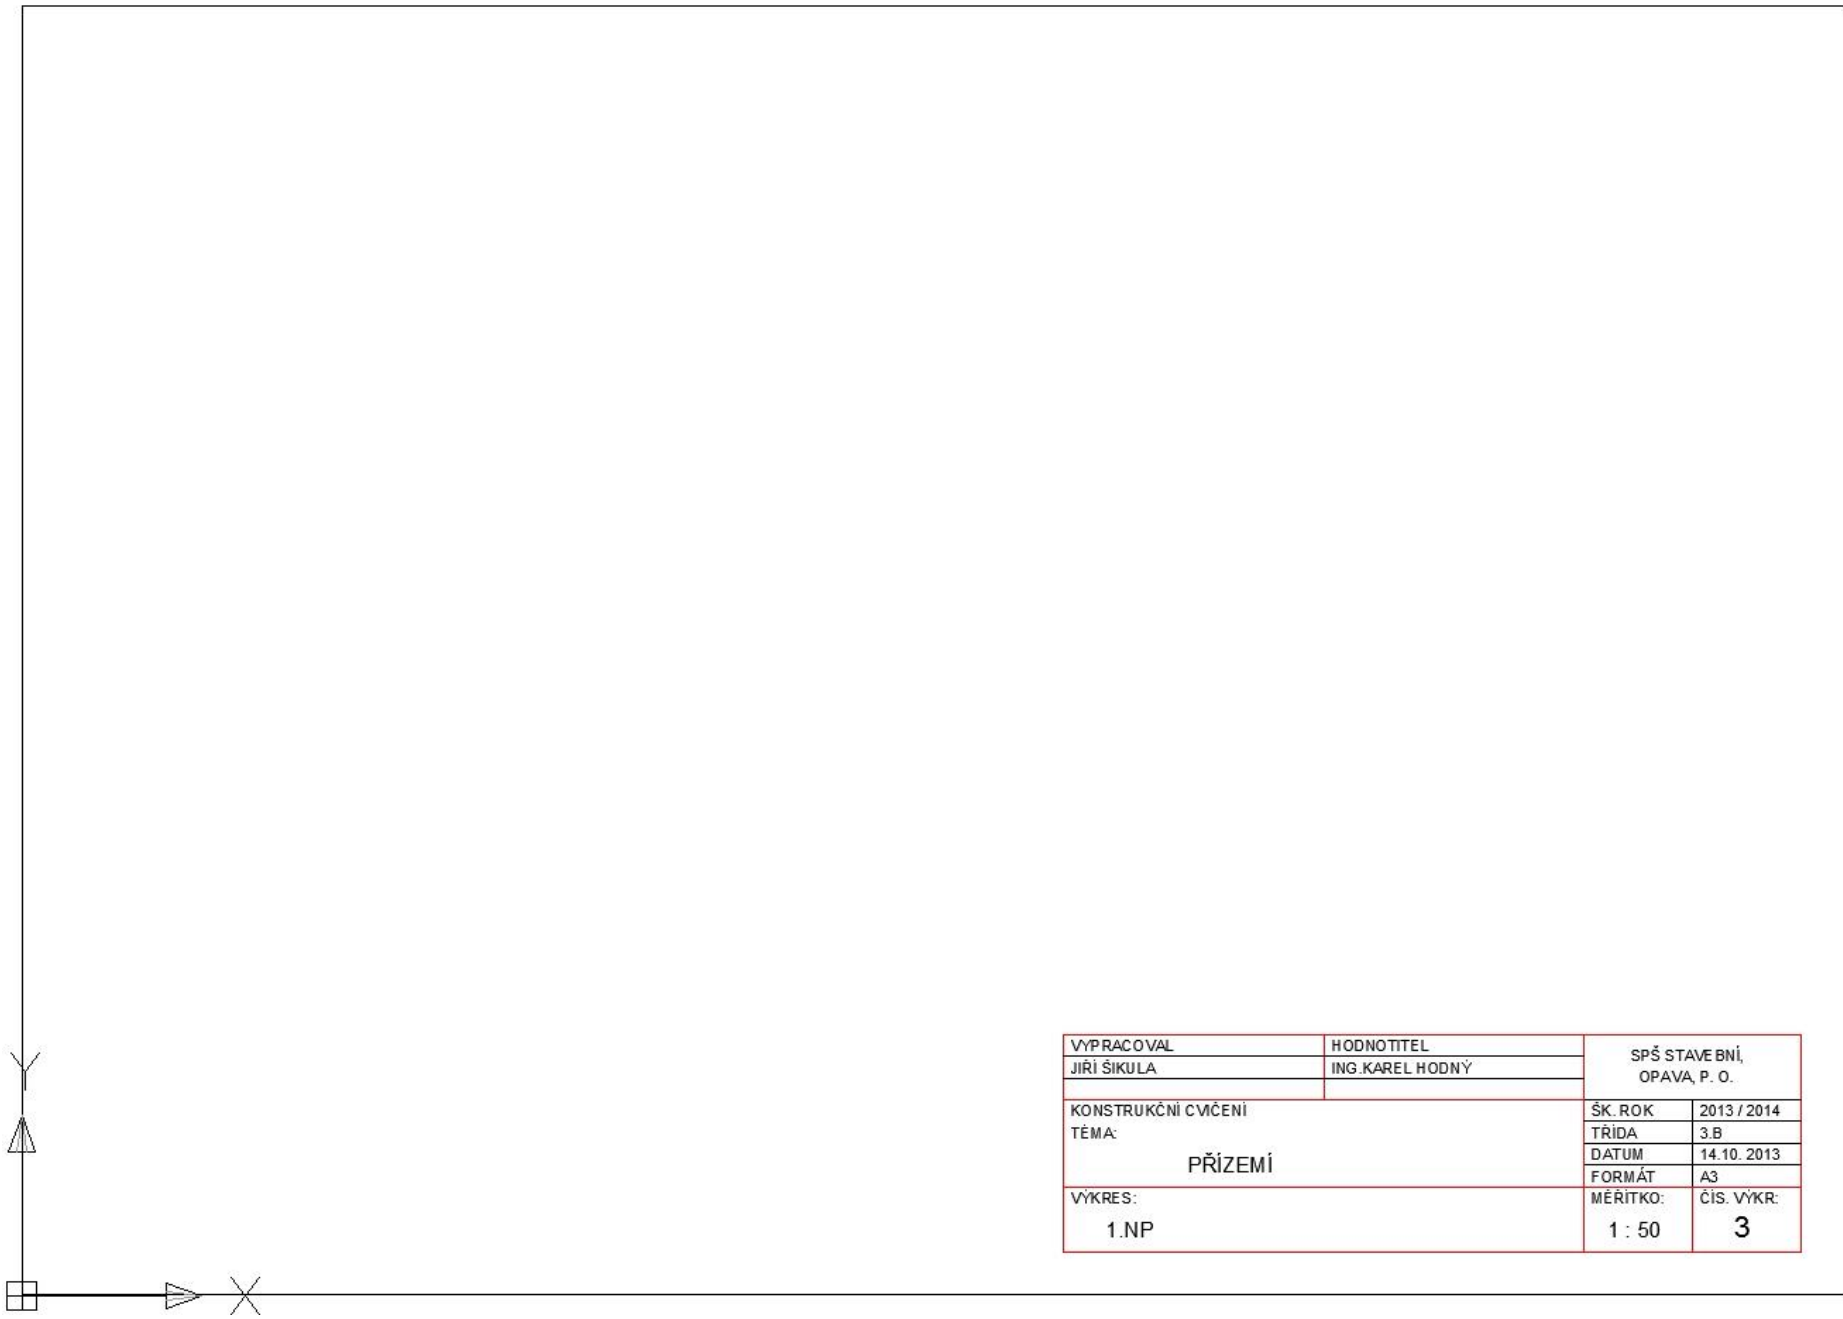

VYPRACOVAL JIŘÍ ŠIKULA		HODNOTITEL ING. KAREL HODNÝ		SPŠ STAVEBNÍ, OPAVA, P. O.	
KONSTRUKČNÍ CVIČENÍ TÉMA: PŘÍZEMÍ				ŠK. ROK	2013 / 2014
				TRÍDA	3 B
				DATUM	14.10. 2013
VYKRES: 1.NP				FORMÁT	A3
				MĚRITKO: 1 : 50	ČÍS. VYKR: 3

Obrázek č.18b