


1.PP PŮDORYS

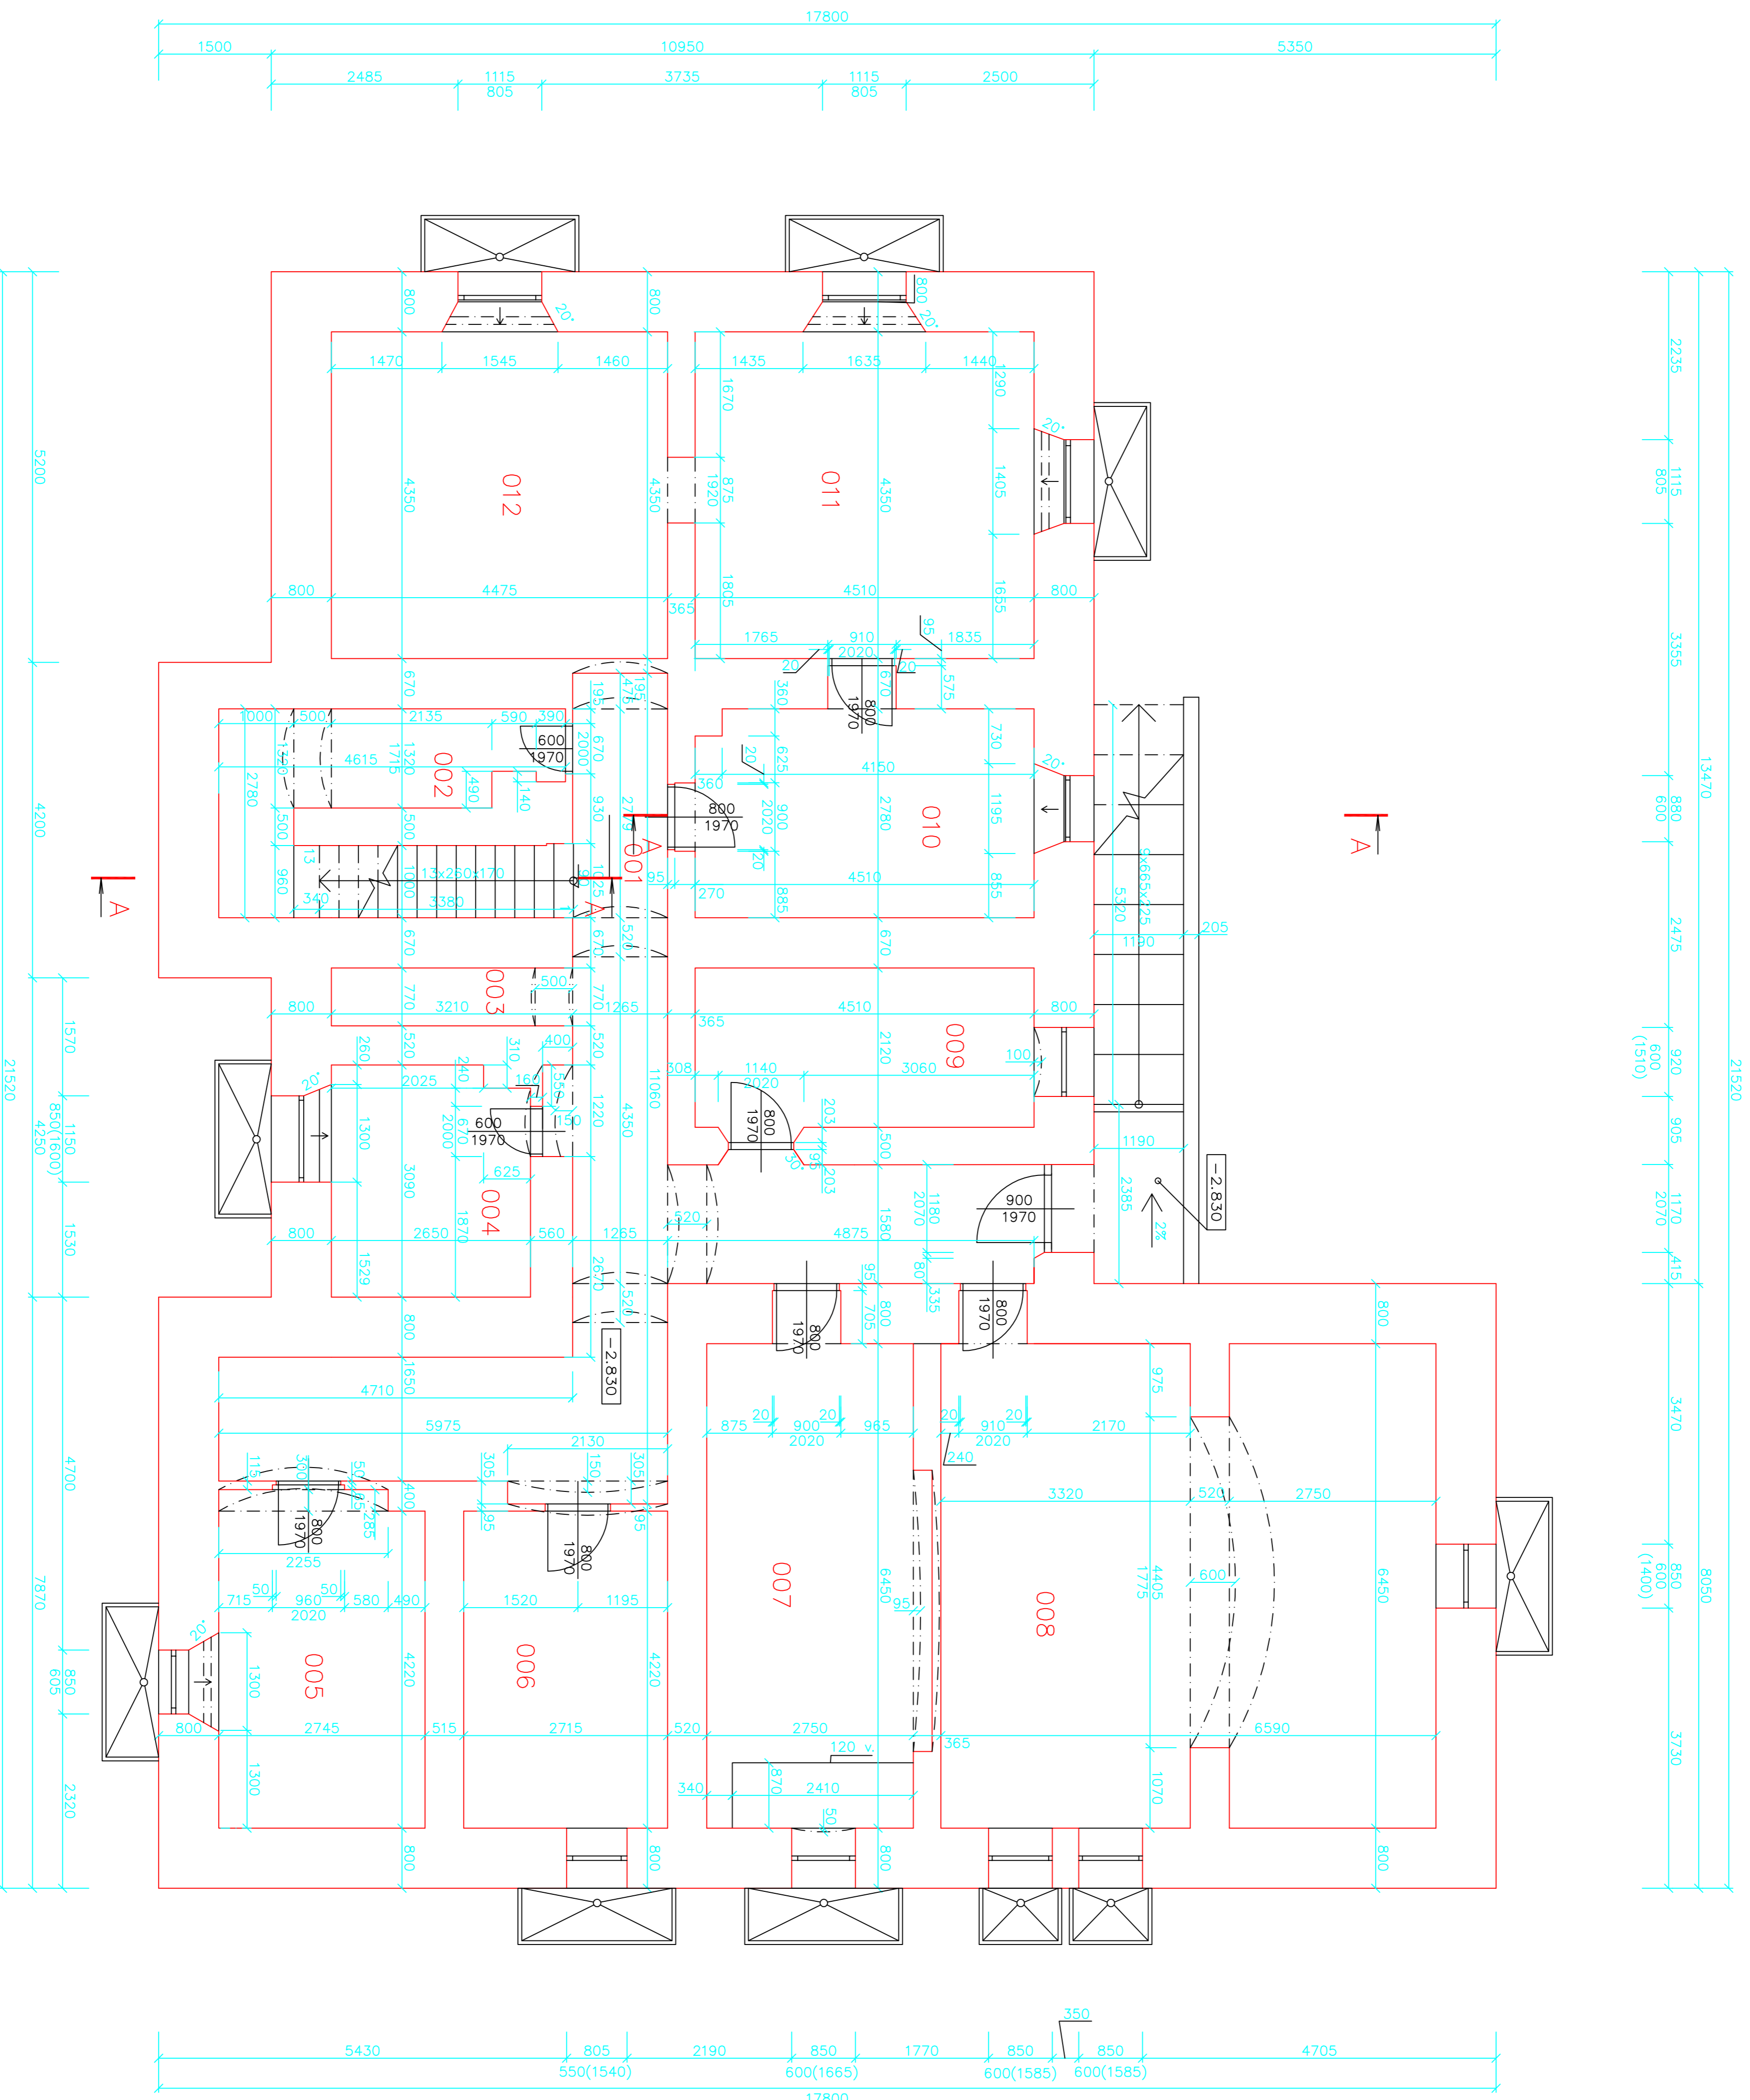

LEGENDA MÍSTNOSTÍ

Čís.	ÚČEL MÍSTNOSTI	PLOCHA m ²	DRUH PODLAHY	ZN.	ÚPR. POVRCHU	POZNÁMKA
001	CHODBA	29,25	BETONOVÁ MAZ.	E	VÁRNĚNÁ OMÍTKA STUKOVÁ	KLĚMBA VALENA
002	PLYNOMĚR	10,3	BETONOVÁ MAZ.	E	VÁRNĚNÁ OMÍTKA STUKOVÁ	KLĚMBA VALENA
003	SKLAD	2,47	BETONOVÁ MAZ.	E	VÁRNĚNÁ OMÍTKA STUKOVÁ	KLĚMBA VALENA
004	SKLAD PŘEVENCE KRMIVNOSTI	7,99	BETONOVÁ MAZ.	E	VÁRNĚNÁ OMÍTKA STUKOVÁ	KLĚMBA VALENA
005	DILNA	12,22	BETONOVÁ MAZ.	E	VÁRNĚNÁ OMÍTKA STUKOVÁ	KLĚMBA KRÍŽOVÁ
006	SKLAD UŽÍVÁRENSKÉHO MATERIÁLU A POTŘEB	11,4	BETONOVÁ MAZ.	E	VÁRNĚNÁ OMÍTKA STUKOVÁ	KLĚMBA VALENA
007	ARGHIV	18,67	KERAMICKÁ DLAŽBA	A	VÁRNĚNÁ OMÍTKA STUKOVÁ	KLĚMBA VALENA
008	POSTLOVNA	42,5	KOBEREC	B	VÁRNĚNÁ OMÍTKA STUKOVÁ	KLĚMBA VALENA
009	KOLÁRNA	9,56	BETONOVÁ MAZ.	E	VÁRNĚNÁ OMÍTKA STUKOVÁ	KLĚMBA VALENA
010	SKLAD 1	12,19	BETONOVÁ MAZ.	E	VÁRNĚNÁ OMÍTKA STUKOVÁ	KLĚMBA VALENA
011	SKLAD 2	19,64	BETONOVÁ MAZ.	E	VÁRNĚNÁ OMÍTKA STUKOVÁ	KLĚMBA KRÍŽOVÁ
012	SKLAD 3	19,46	BETONOVÁ MAZ.	E	VÁRNĚNÁ OMÍTKA STUKOVÁ	KLĚMBA KRÍŽOVÁ

VYPRACOVAL	KONTROLOVALA	SPŠ STAVEBNÍ OPAVA
MICHAL HRUBOŠ	KARLA LABUDOVA	MIROVA 3, P. O.
BUDOVA POLICIE		
PŮDORYS 1.PP		
DATUM	3.3.2014	
TŘÍDA	3.A	
FORMÁT	A1	
ŠKOLNÍ ROK	2013/2014	
MĚŘÍTKO	1:50	C. VYKRESU
		1.



INVESTICE DO ROZVOJE VZDĚLÁVÁNÍ