


ŘEZ

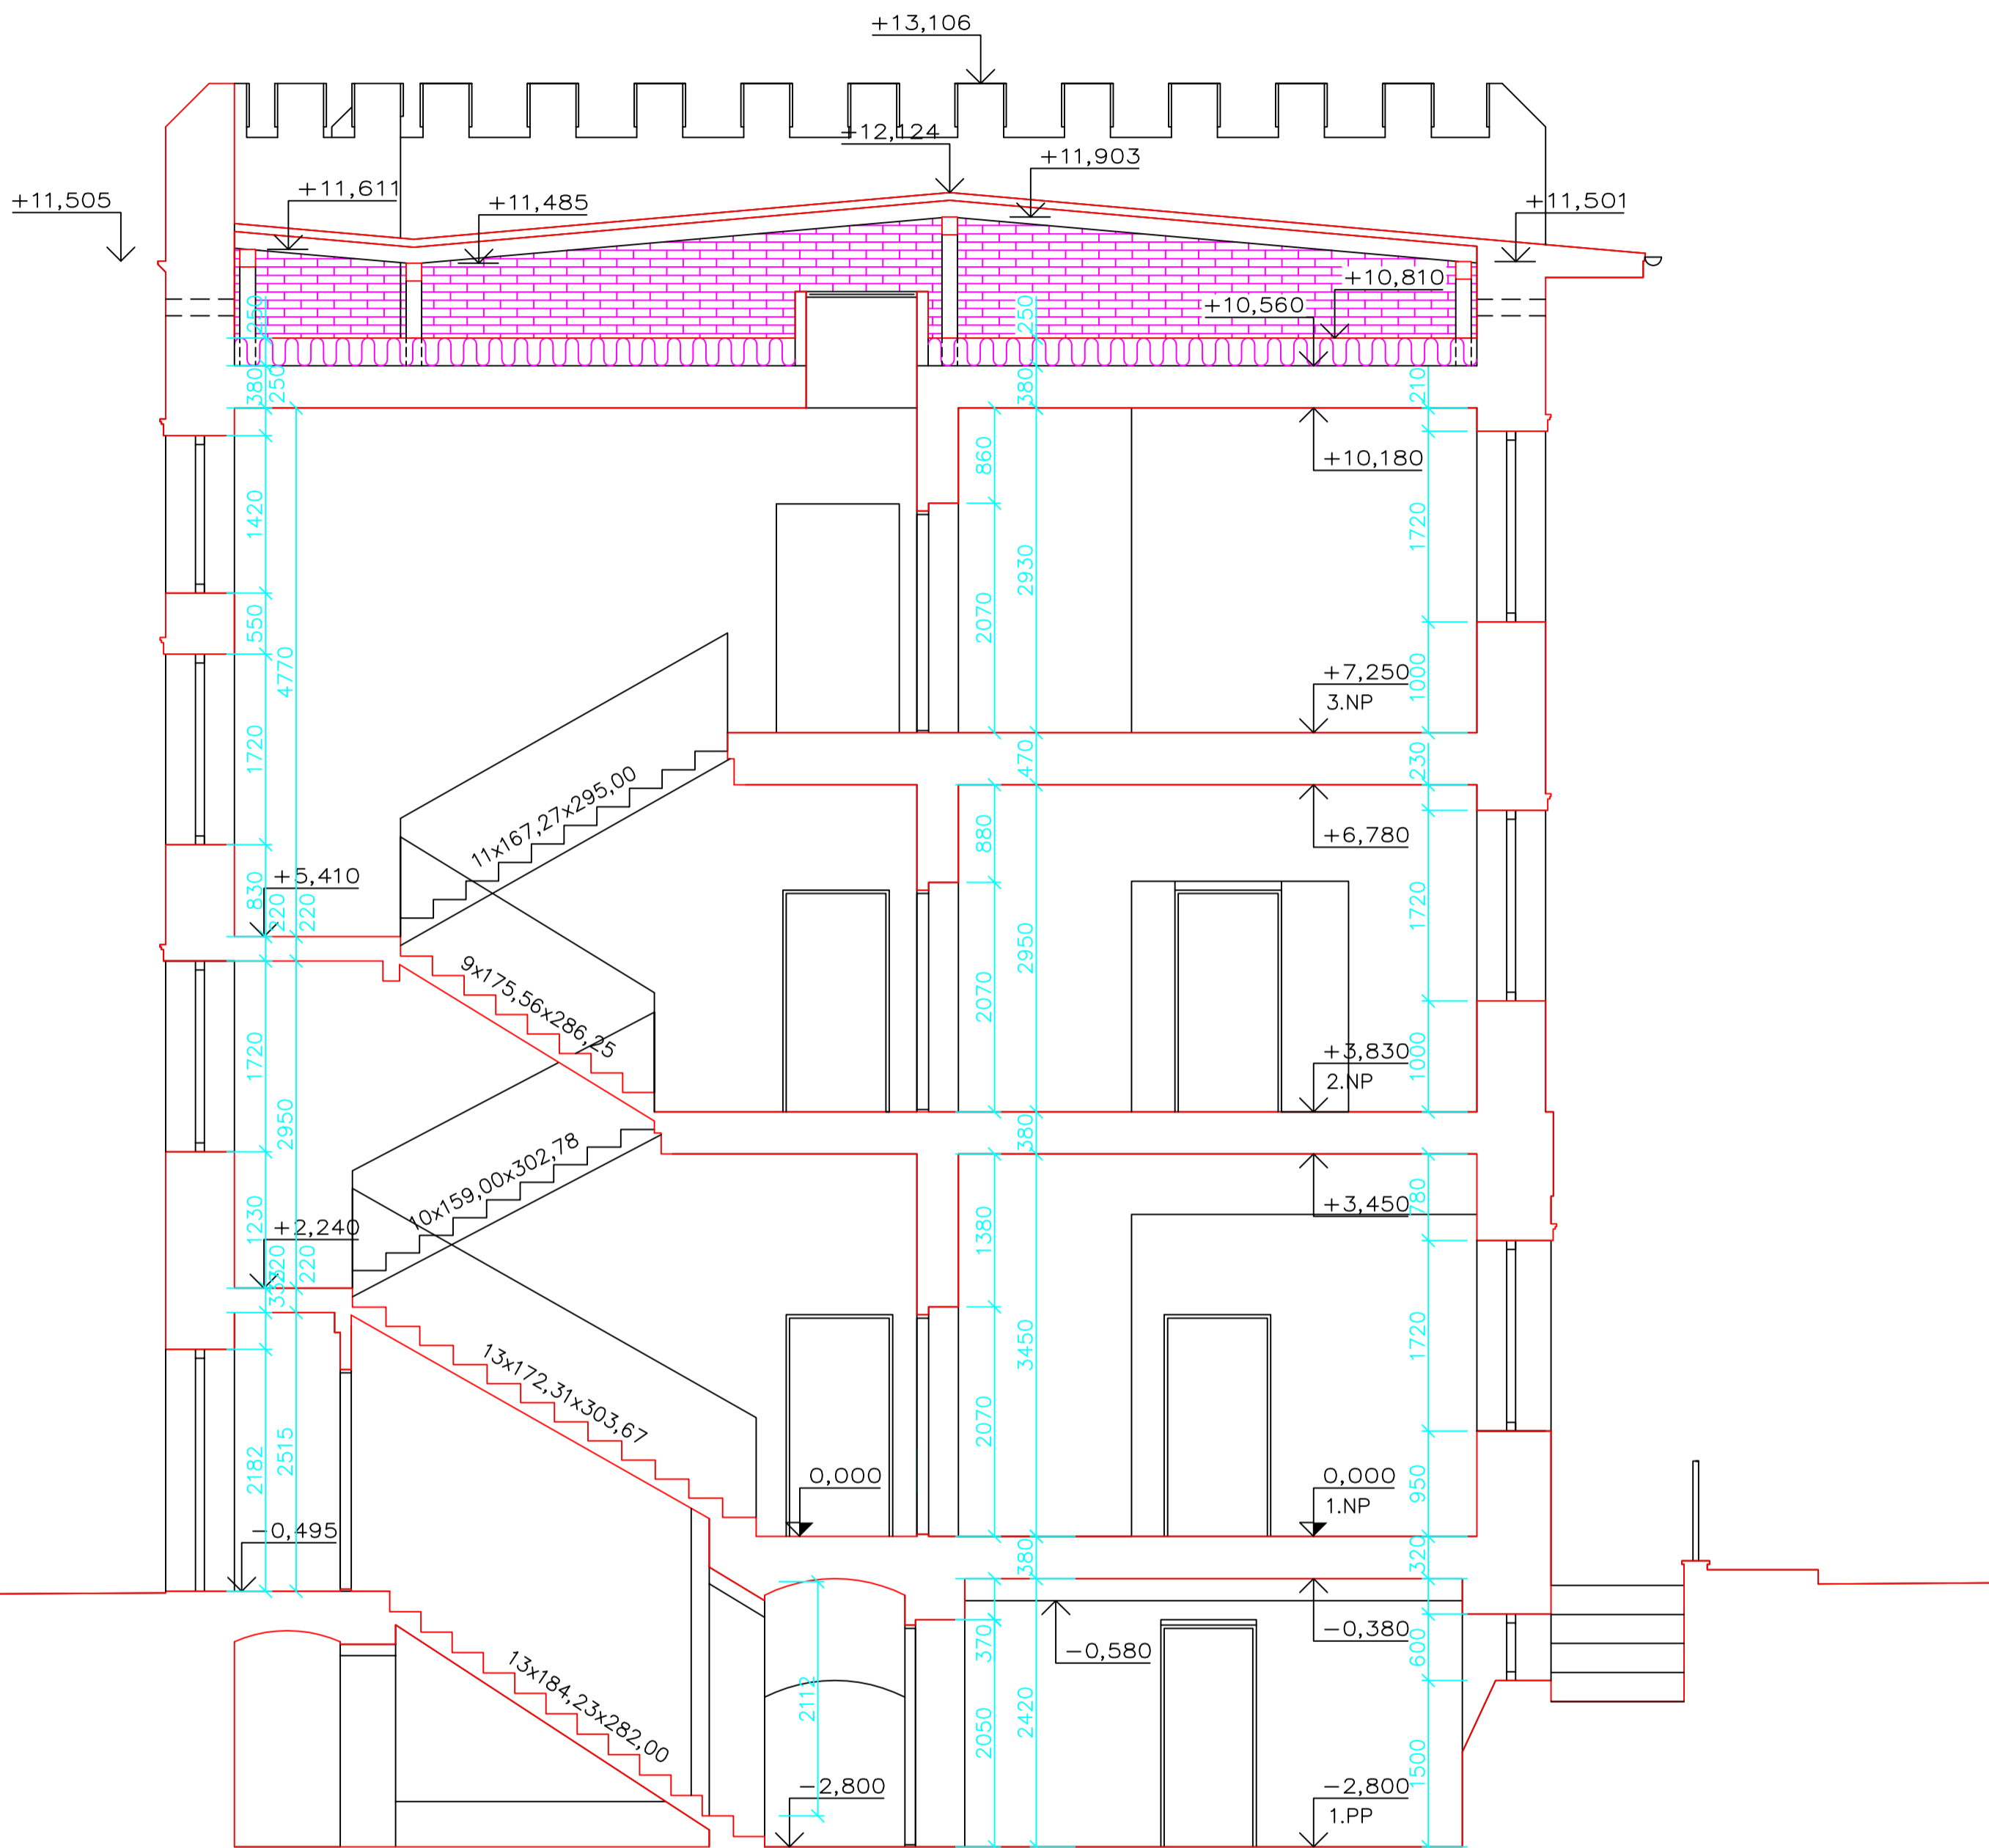

INVESTICE DO ROZVOJE VZDĚLÁVÁNÍ

VYPRACOVAL RADEK OSLIZLO	KONTROLOVALA KARLA LABUDOVÁ	SPŠ STAVEBNÍ OPAVA MÍROVÁ 3, P.O.	
BUDOVA POLICIE		DATUM	3.3.2014
		TŘÍDA	3.A
ŘEZ		FORMÁT	A2
		ŠKOLNÍ ROK	2013/2014
		MĚŘÍTKO	Č. VÝKRESU
		1:50	5.