


PŮDORYS 2.NP

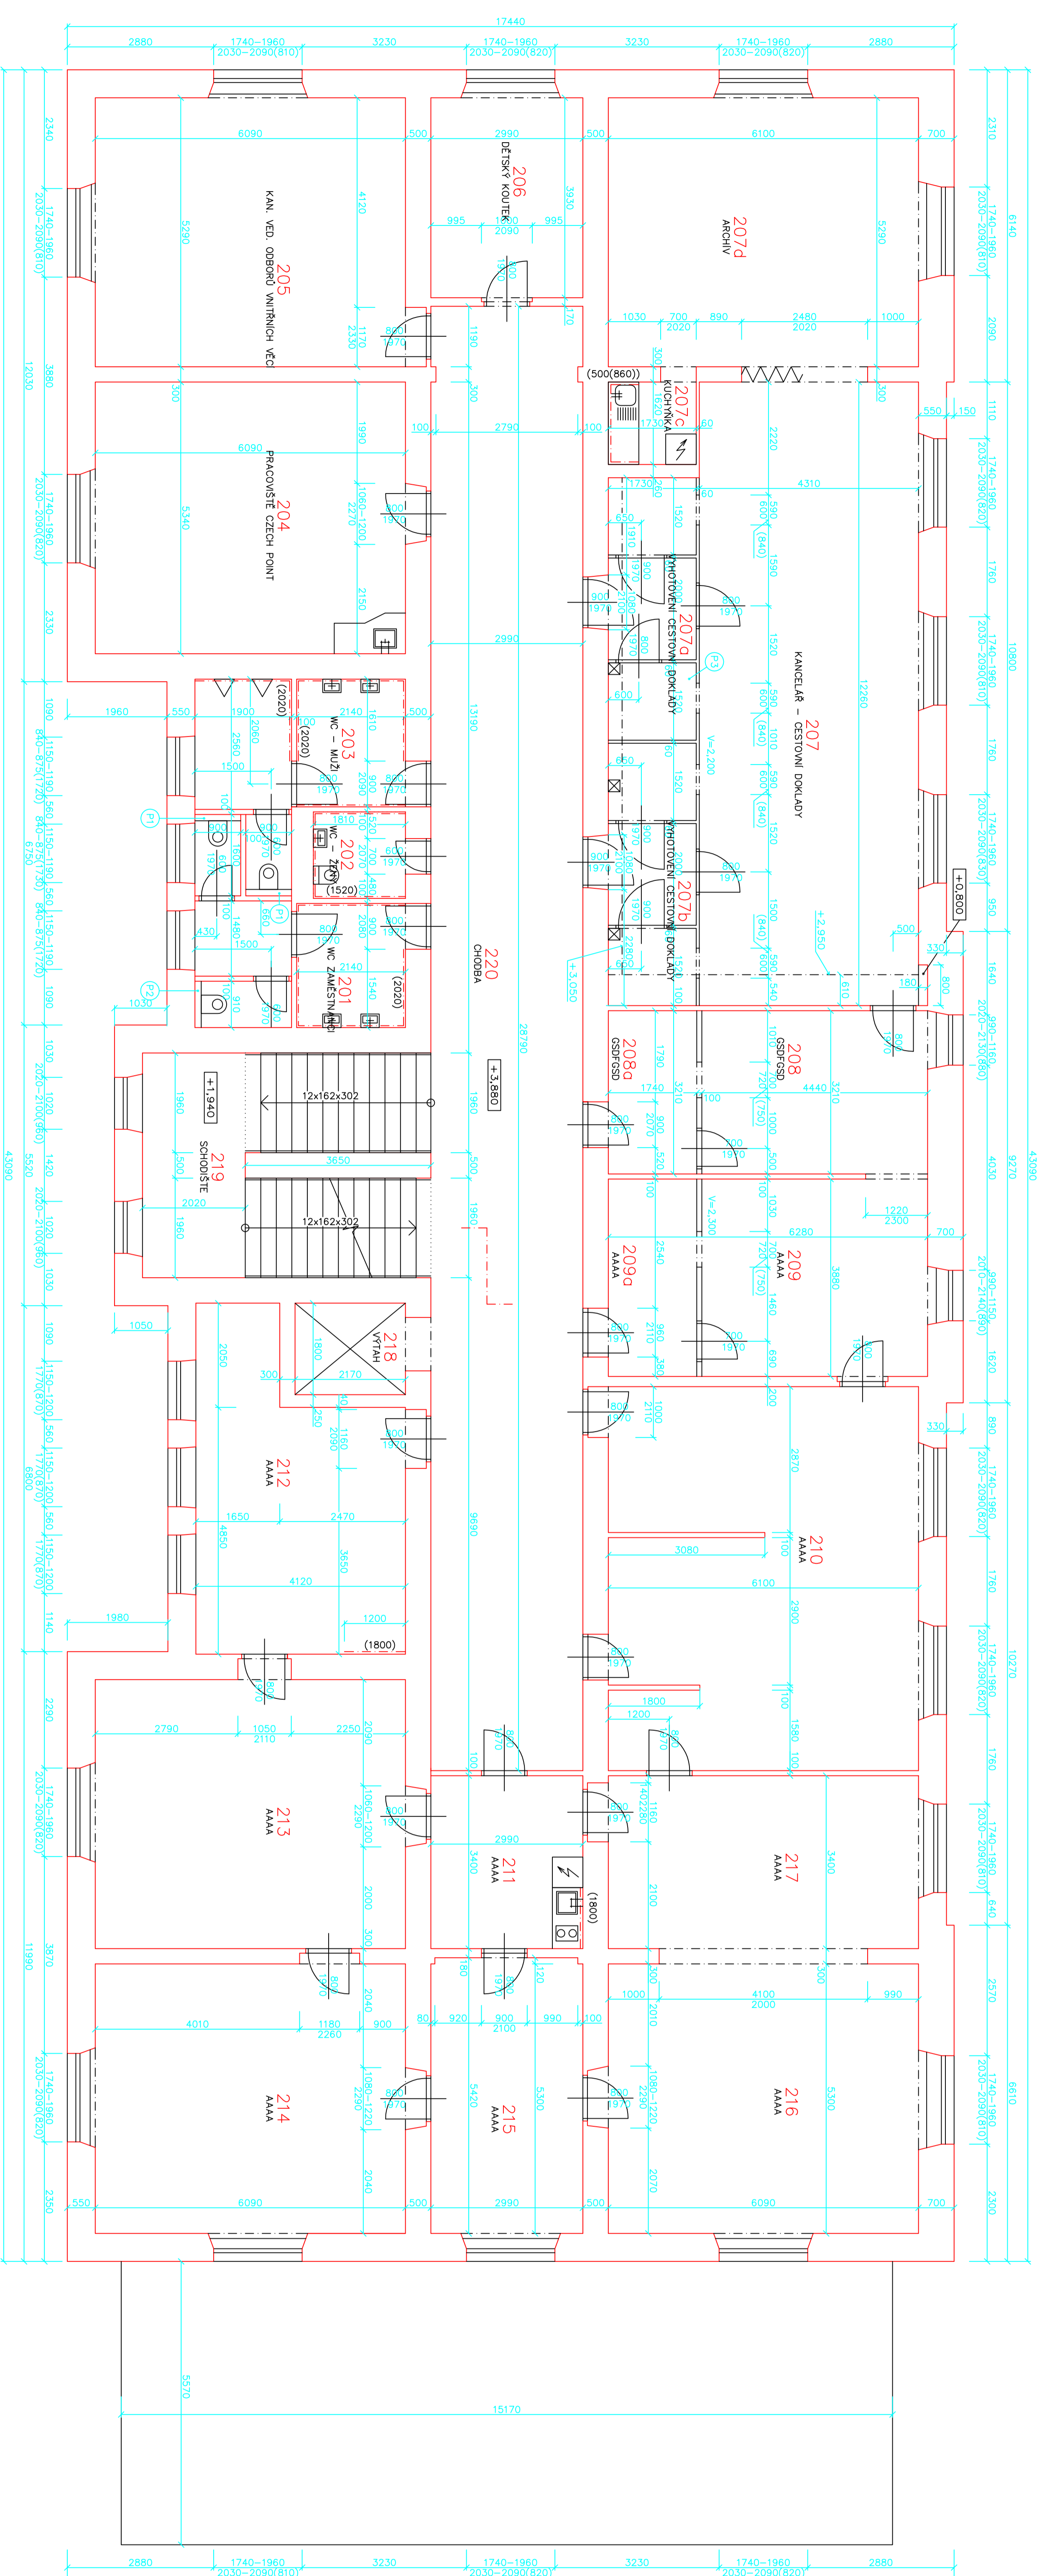

A

A

**LEGENDA MÍSTNOSTI**


**POZNÁMKY**


evropský sociální fond v ČR  
EVROPSKÁ UNIE  
MINISTERSTVO ŠKOLSTVÍ, MLÁDEŽE A TĚLOVÝCHOVY  
INVESTICE DO ROZVOJE VZDĚLÁVÁNÍ  
Střední odborná škola stavební

PROJEKTOVATEL	KONSTRUKTOR	SPRÁVCE STAVBY
