



POHLED ZAPADNI

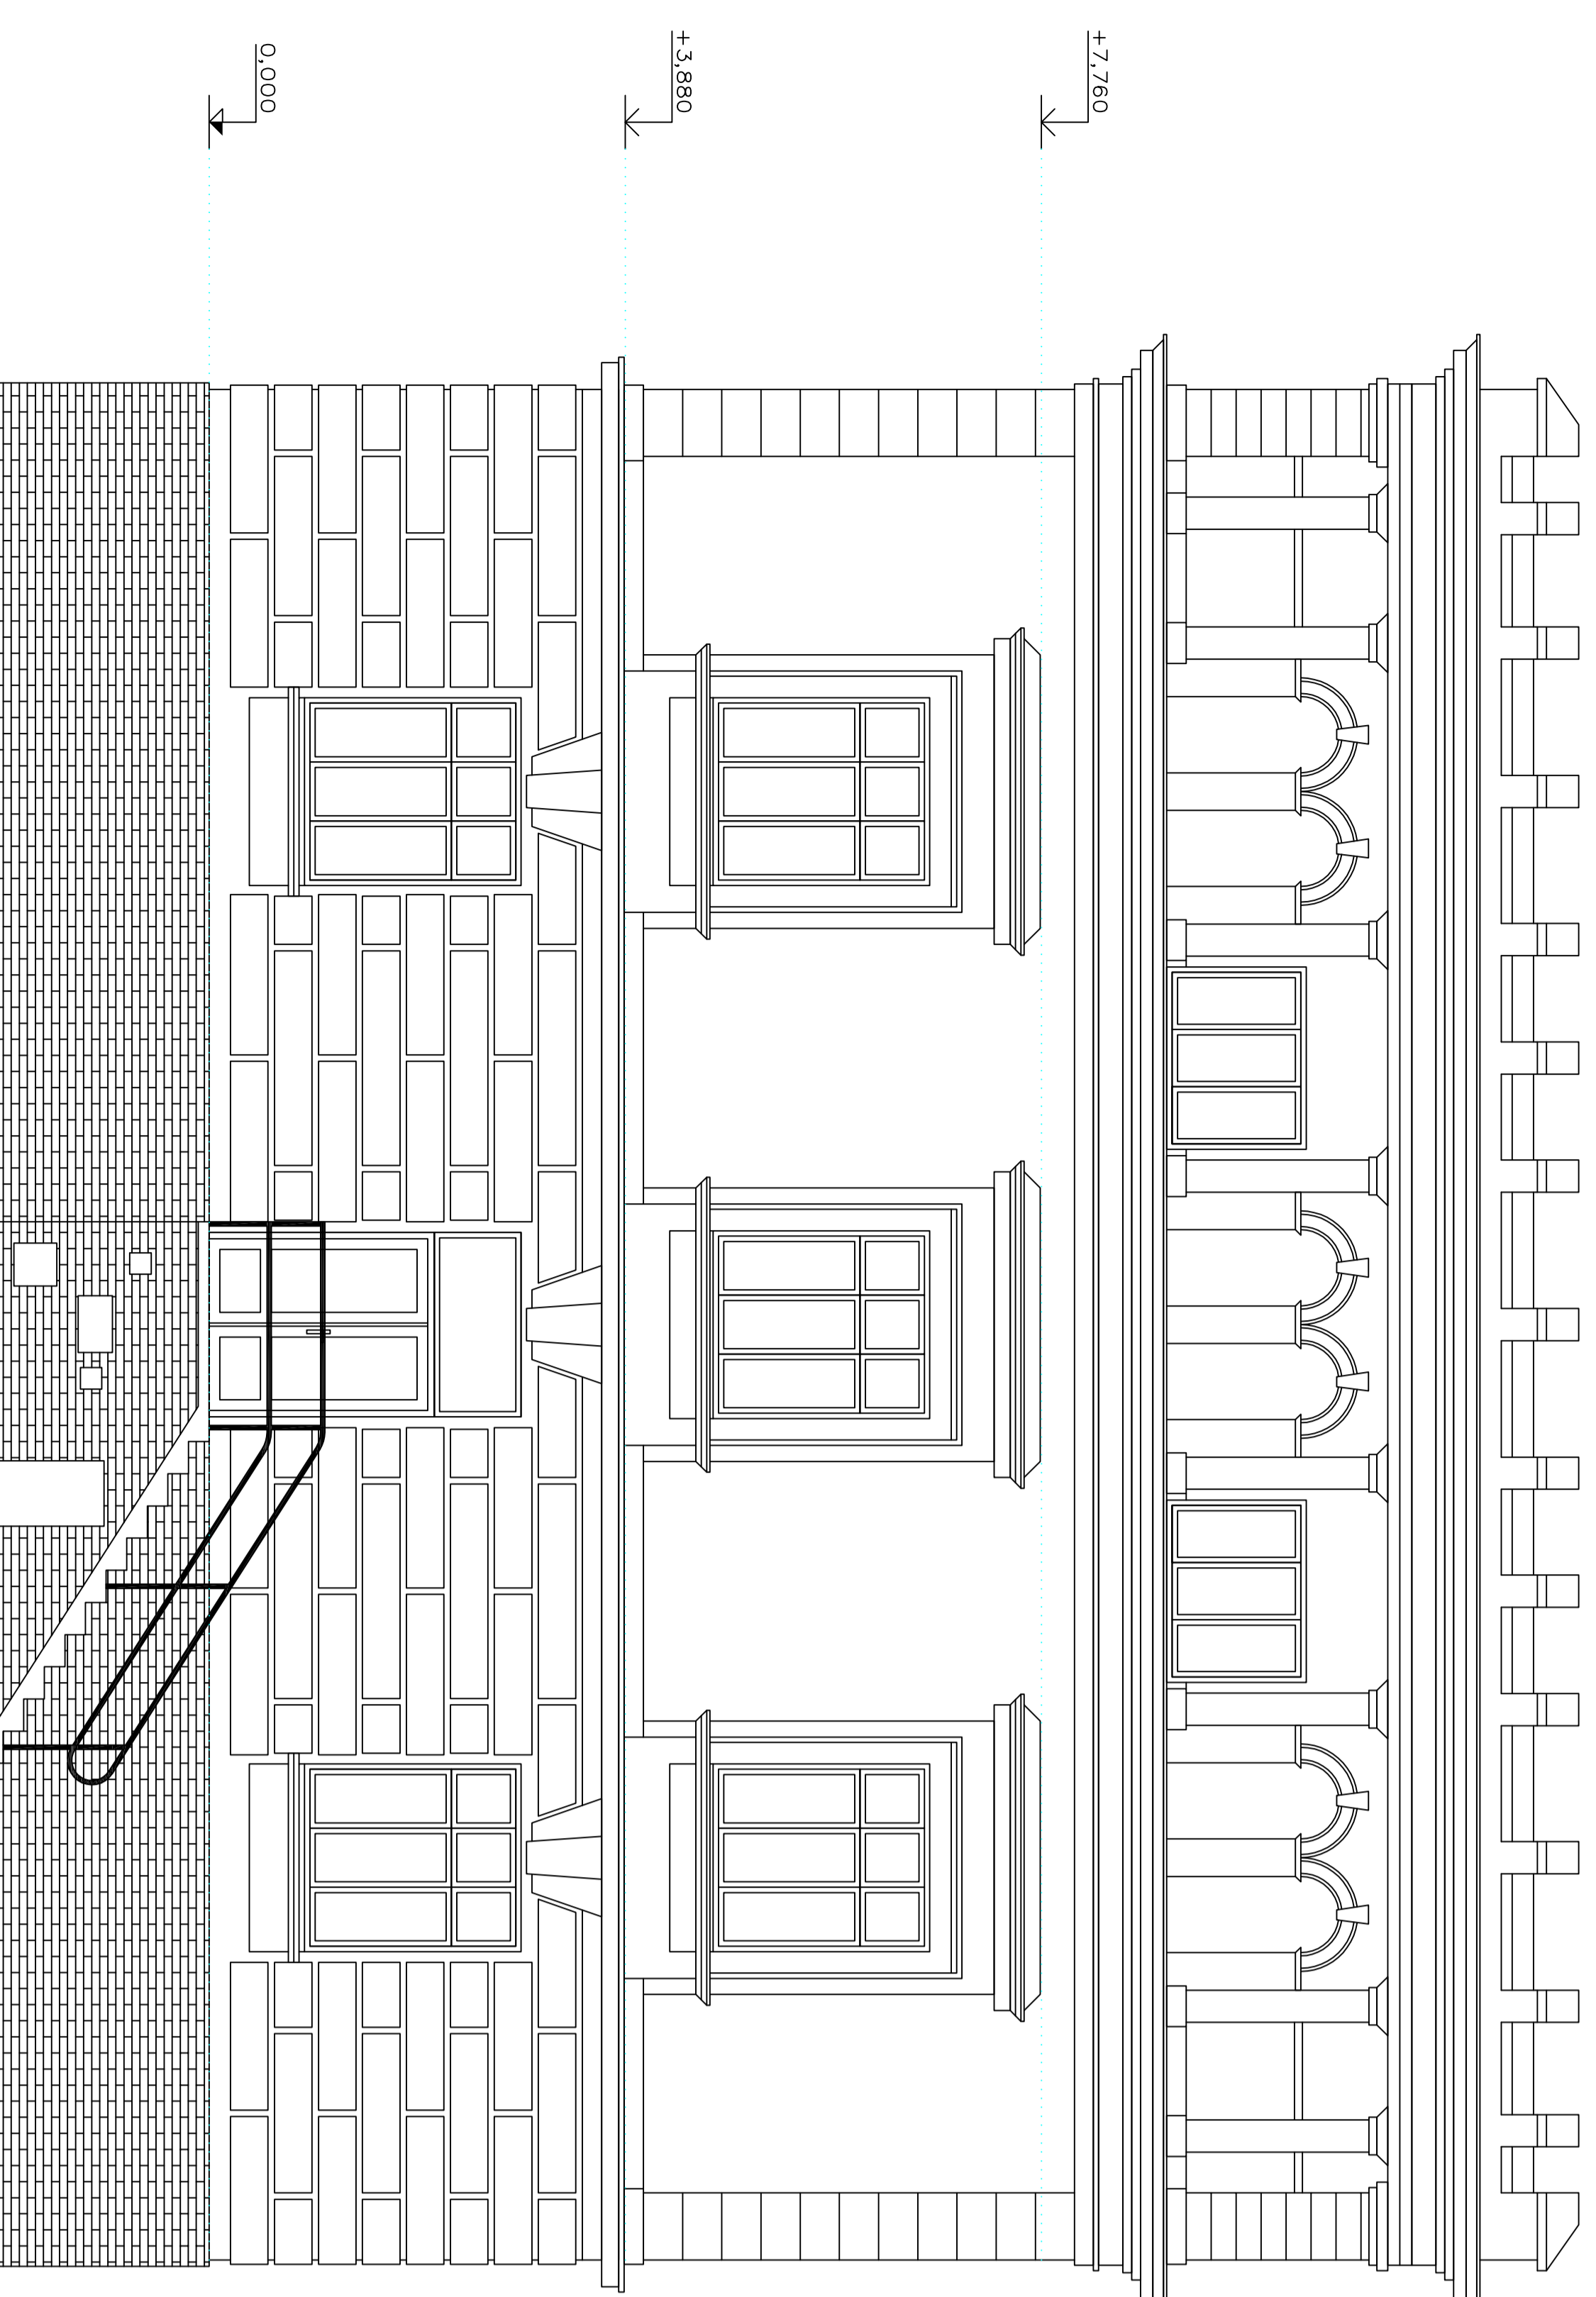

POHLED VYCHODNI

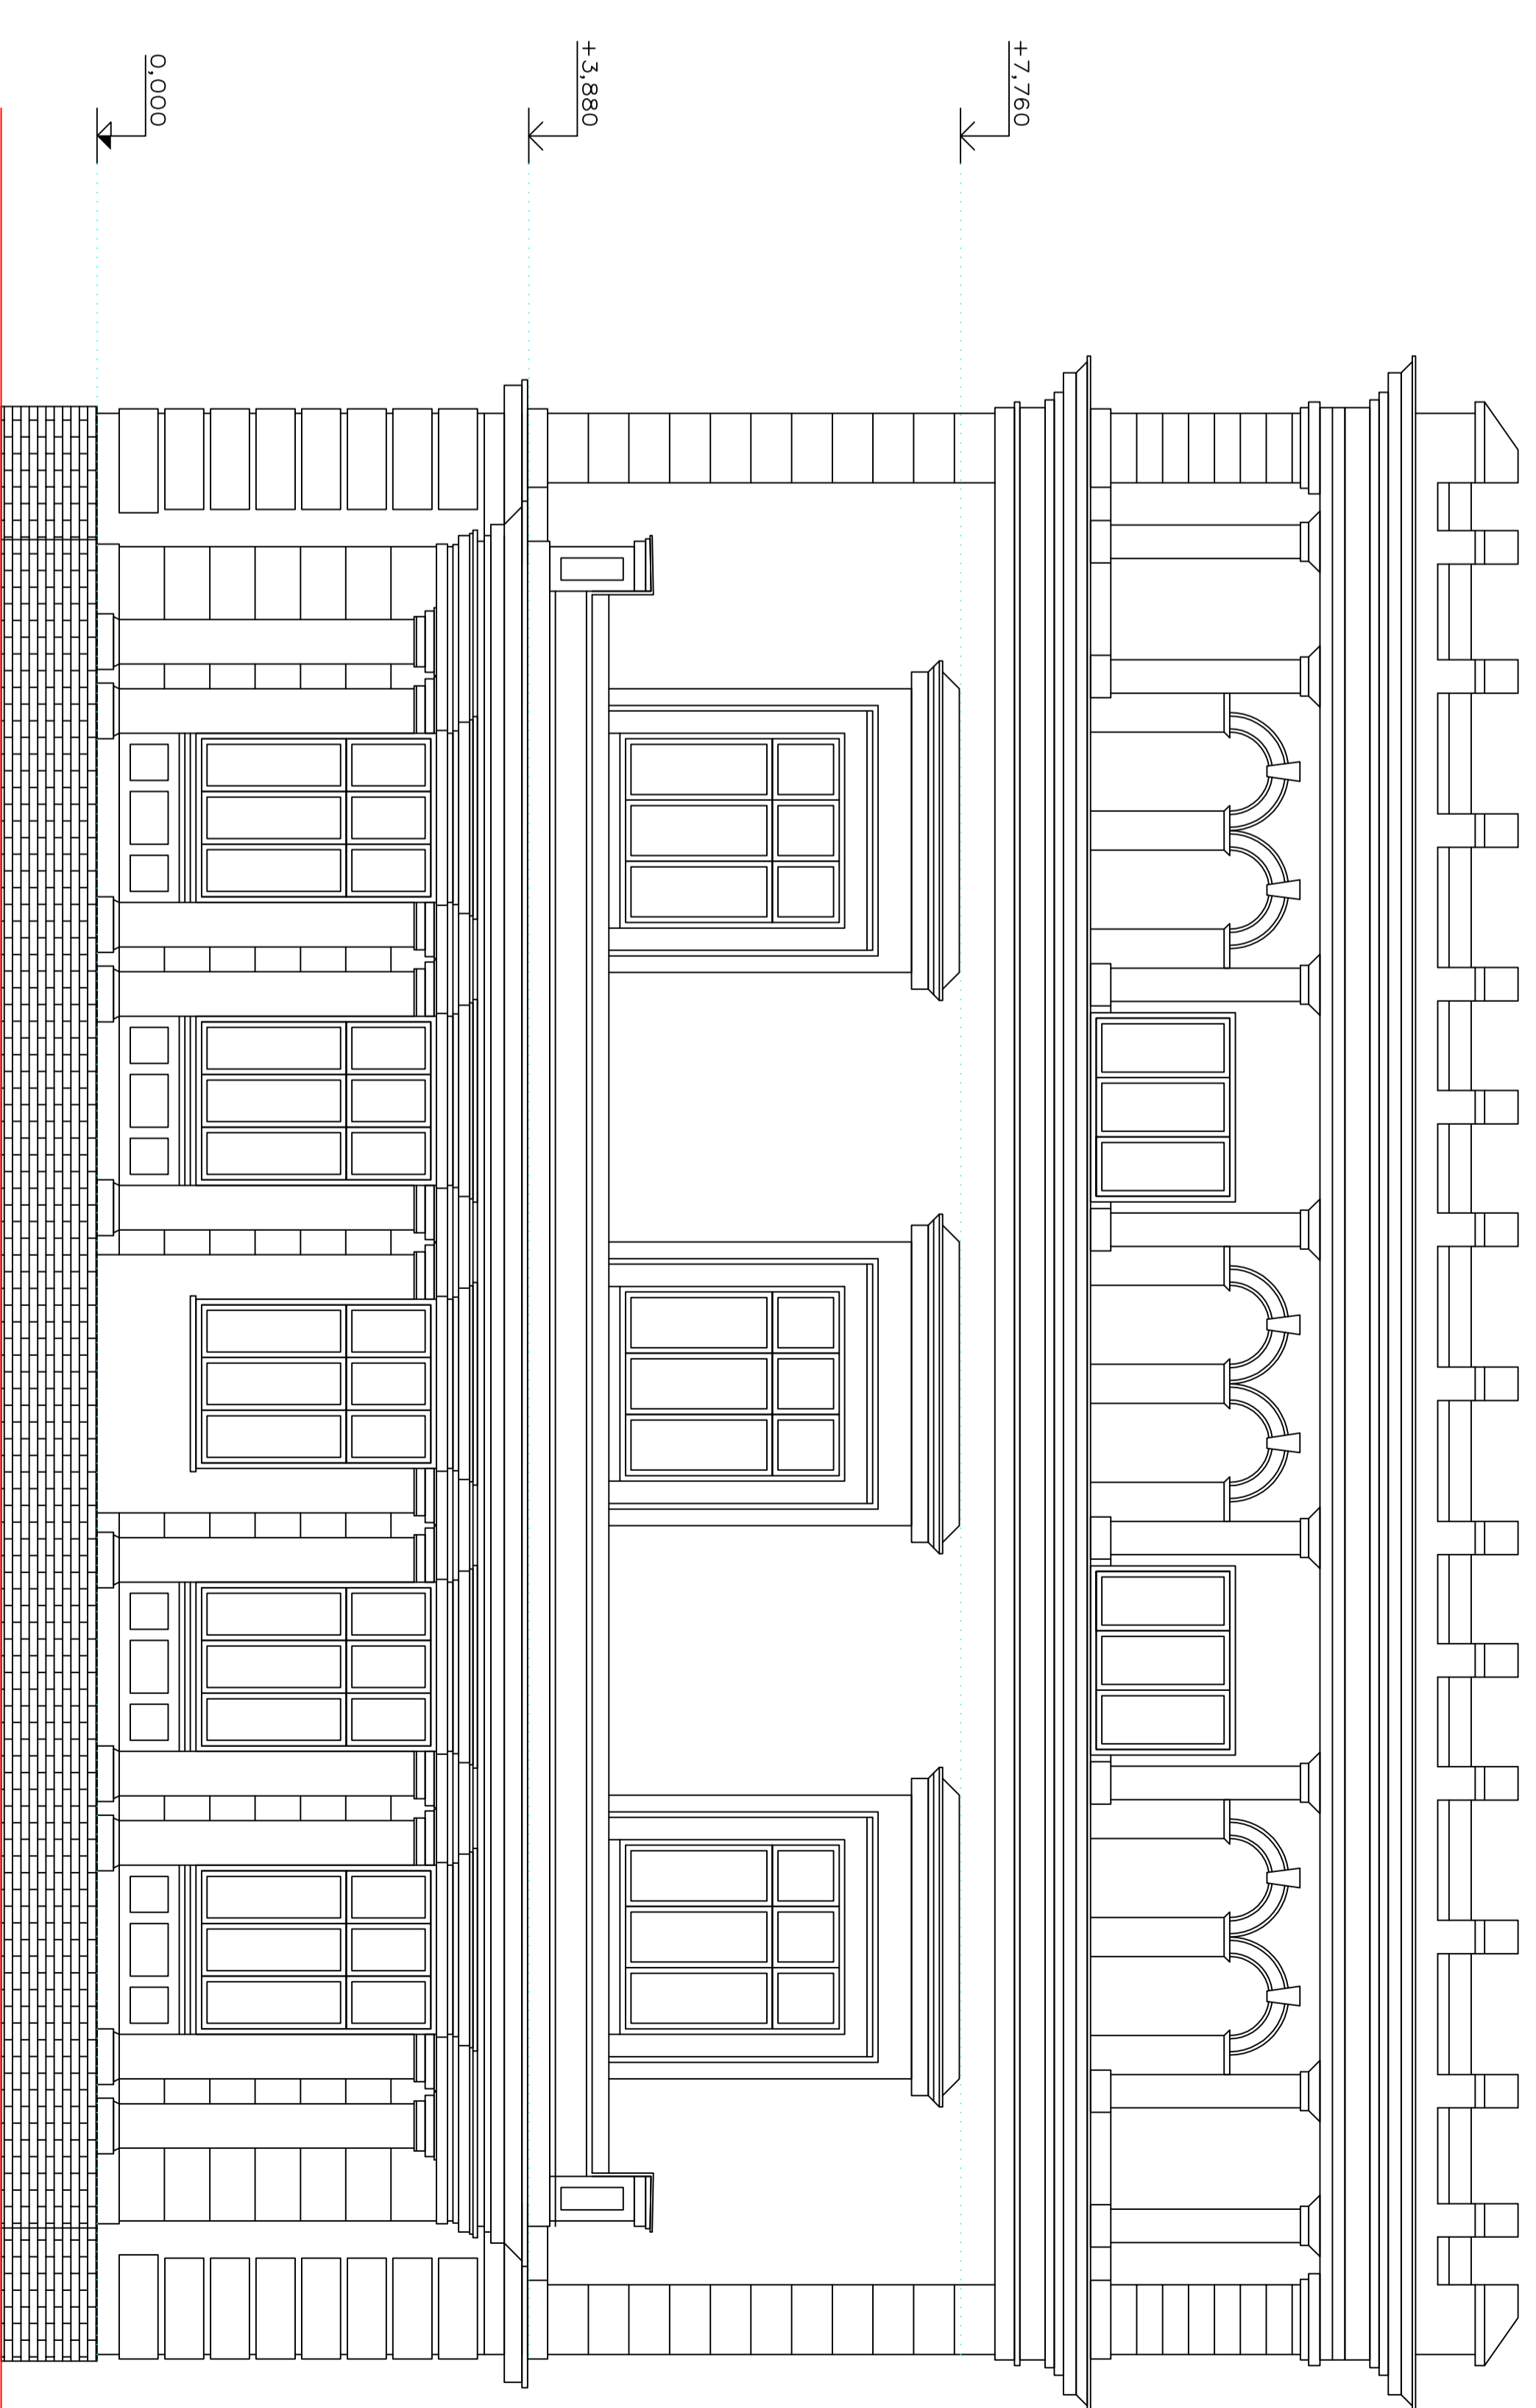

VYPRACOVÁVAL	KONTROLOVALA	SPS STAVEBNÍ OPAVA
FORMANER, JOSEF KARKALOVÁ	ING. KARKAL, LADISLAVA	
STAVBA:		
MAGISTRÁT – B		
VÝKRES:		
POHLED – ZAPADNÍ, VYCHODNÍ		
1:50		
		6