


PŮDORYS 3.NP

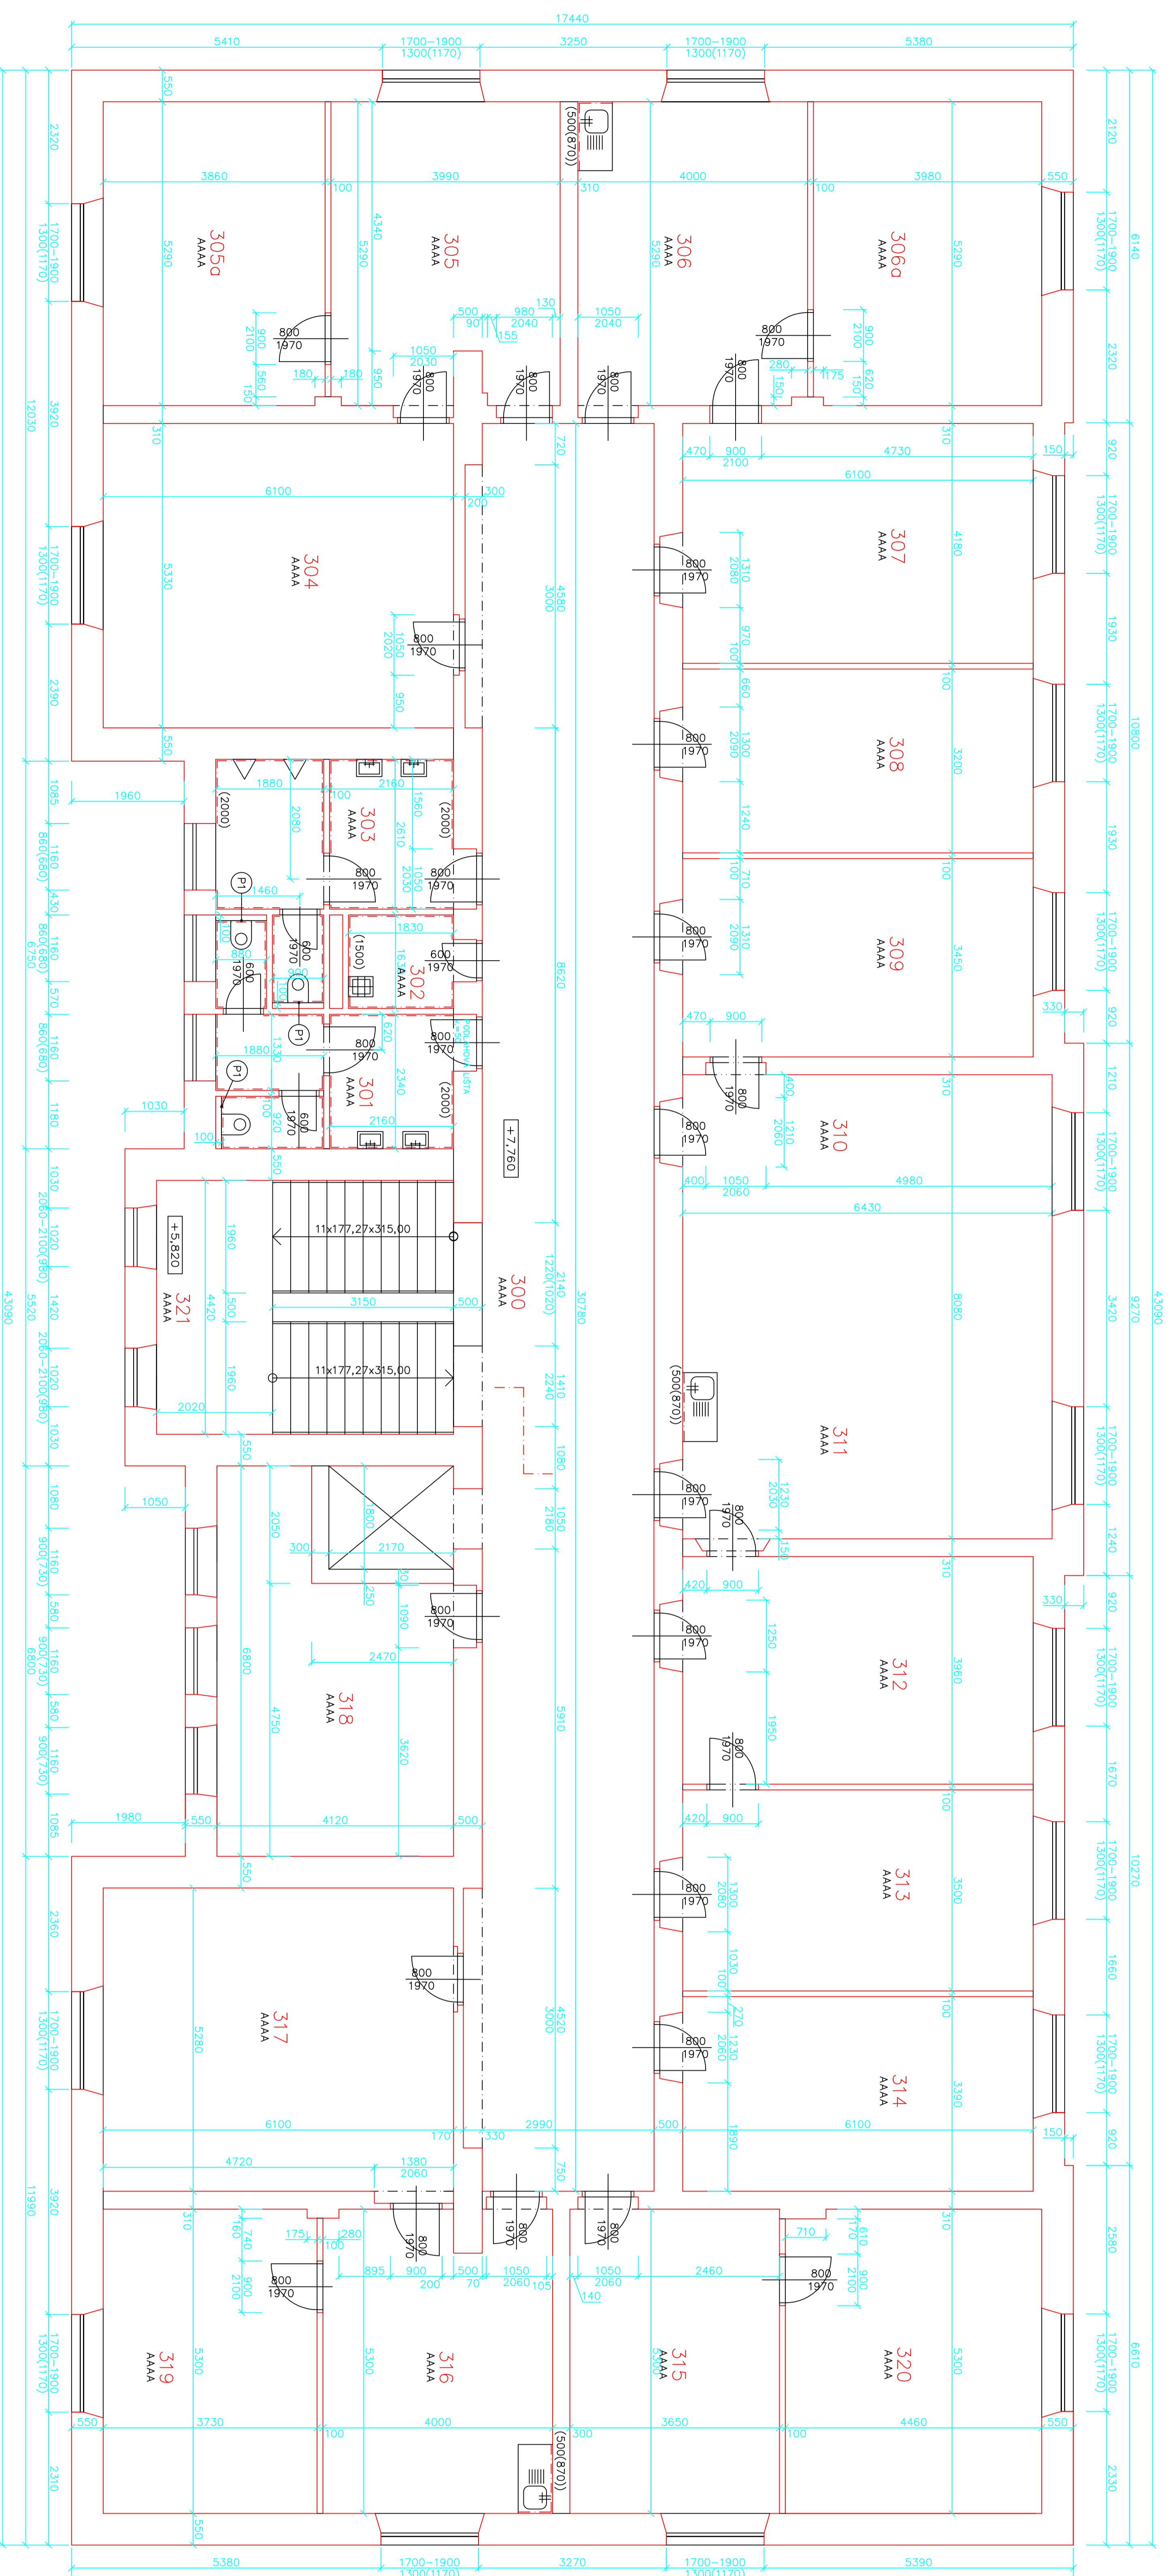

A-A

A-A

LEGENDA MÍSTNOSTI

ČÍS. / OČEL. MÍSTNOSTI	NÁZEV PRŮH. POPULAJ. SVYŠKA	PRŮH. POPORČHU	POZNÁMKA
300	CHODBA	82,01	KORIDOR
301	WC ŽENY	11,12	KUŘAČNÍK
302	OKL.D. MÍSTNOST	2,98	OKL.D. MÍSTNOST
303	WC MUŽI	12,27	KUŘAČNÍK
304	EVIDENCE AUTOSKOL	32,51	KUŘAČNÍK
305	KUŘAČNÍK	21,10	KUŘAČNÍK
306a	KUŘAČNÍK	20,41	KUŘAČNÍK
306b	KUŘAČNÍK	21,16	KUŘAČNÍK
307	PŘESTUPKOVÉ OBL.	21,05	KUŘAČNÍK
308	KUŘAČNÍK	19,82	KUŘAČNÍK
309	KUŘAČNÍK	21,04	KUŘAČNÍK
310	ARCHIVY	51,95	KUŘAČNÍK
311	VEŠKOVNÍ OBL. MATEŘINY	24,16	KUŘAČNÍK
312	MATEŘINA	21,25	KUŘAČNÍK
313	MATEŘINA	20,48	KUŘAČNÍK
314	MATEŘINA	19,25	KUŘAČNÍK
315	MATEŘINA	32,45	KUŘAČNÍK
316	MATEŘINA	32,21	KUŘAČNÍK
317	MATEŘINA	28,02	KUŘAČNÍK
318	MATEŘINA	27,86	KUŘAČNÍK
319	MATEŘINA	19,78	KUŘAČNÍK
320	MATEŘINA	23,64	KUŘAČNÍK
321	MATEŘINA	23,08	KUŘAČNÍK

POZNÁMKY

(P) SUZENA PRICKA v.1250mm



evropský sociální fond v ČR
 EVROPSKÁ UNIE
 MINISTERSTVO ŠKOLSTVÍ, MLÁDEŽE A TĚLOVÝCHOVY
 INVESTICE DO ROZVOJE VZDĚLÁVÁNÍ

STŘEDNÍ PRŮMYŠLOVÁ ŠKOLA
 STAVENÍ
 OPAVA

SPŠ STAVENÍ
 FORMANĚV JIŘIČEKÁŘKALOVÁ
 ING. KATEŘINA JABONOVÁ

STAVBA
 MAGISTRÁT – B

PROJEKT
 PŮDORYS – 3.NP

1:50

4