



ŘEZ A-A'

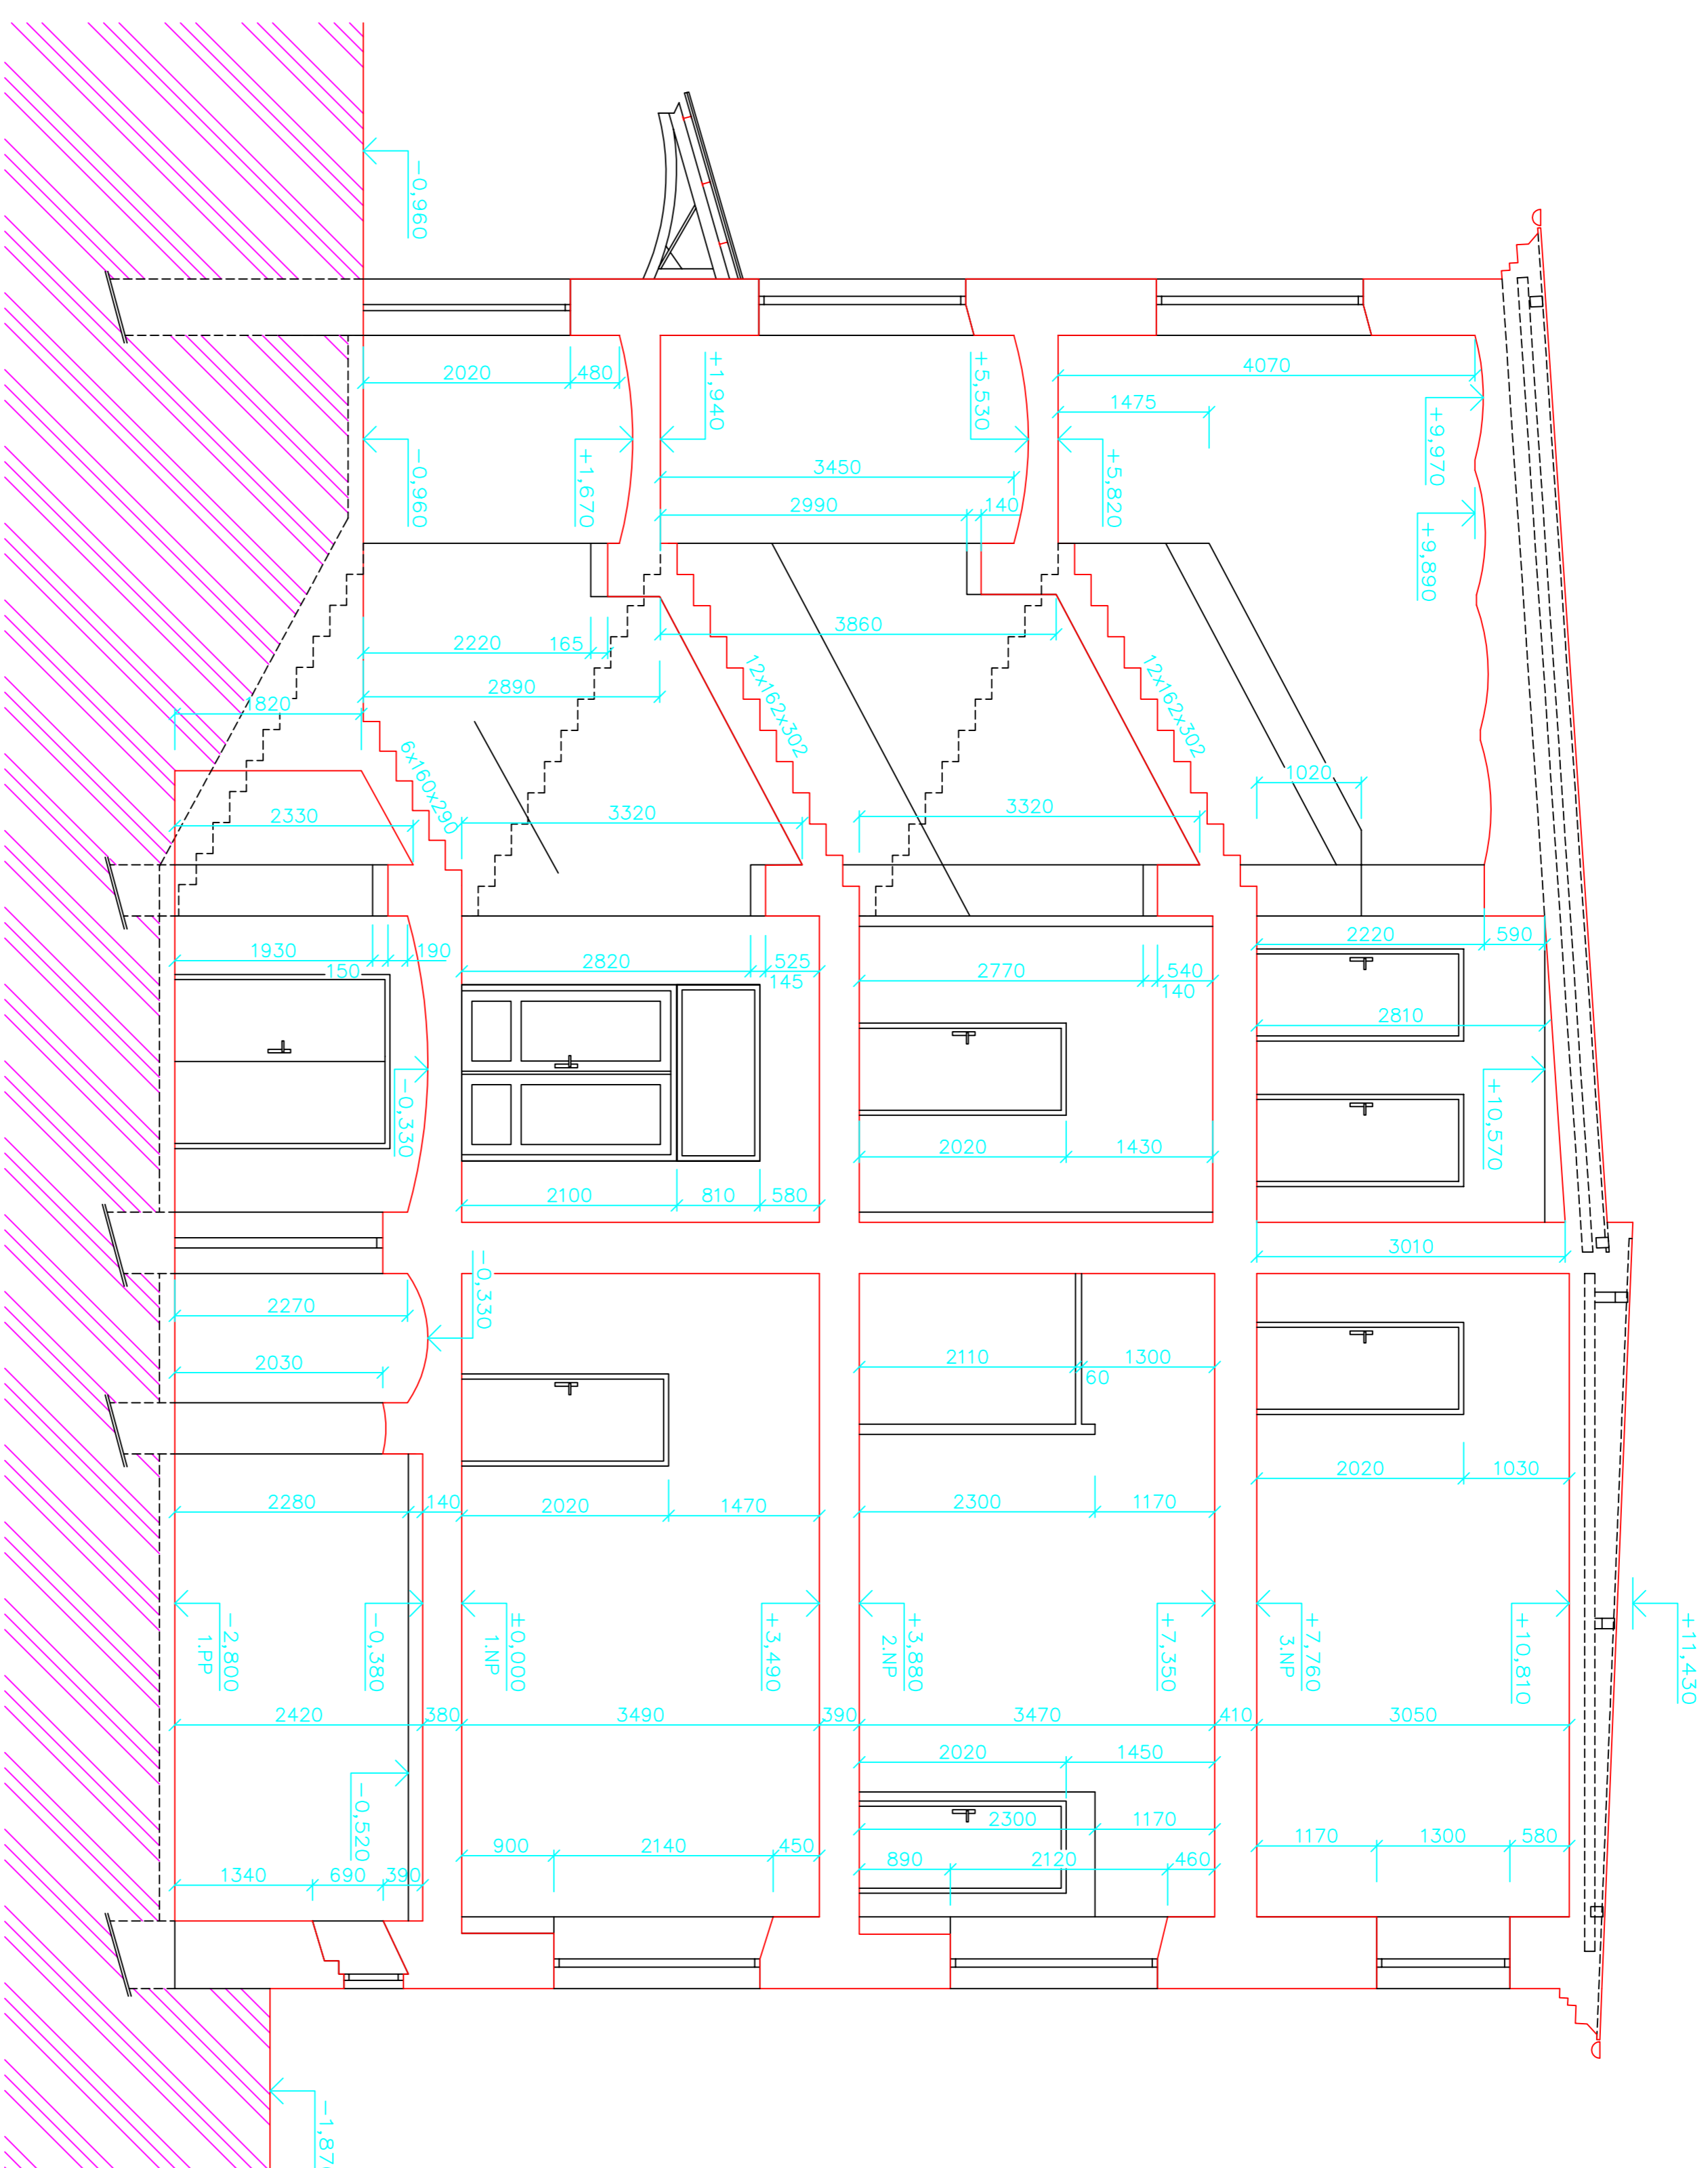


ESF evropský
sociální
fond v ČR



MINISTERSTVO ŠKOLSTVÍ,
MLÁDEŽE A TĚLOVÝCHOVY

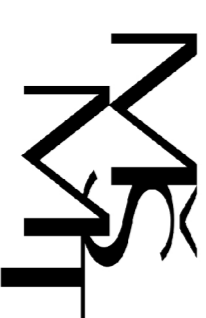

OP Vzdělávání
pro konkurenceschopnost

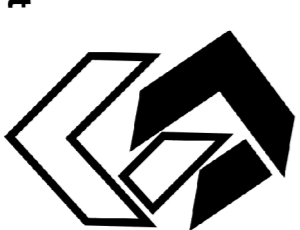

STŘEDNÍ
PRŮMYSLOVÁ ŠKOLA
OPAVA

INVESTICE DO ROZVOJE VZDĚLÁVÁNÍ

VYPRACOVALI FORMÁNEK, JUCHELKA, KRÁLOVÁ	KONTROLOVALA ING. KARLA LABUDOVÁ	SPŠ STAVEBNÍ OPAVA
STAVBA: MAGISTRÁT - B		FORMÁT TRŽDA DATUM ŠKOLNÍ ROK měřítko
VYKRES: ŘEZ A-A		3 B 3/2014 2013/14 výk. č. 5
		1:50